


BŘEZINA

ÚZEMNÍ PLÁN

- hranice katastrálních území
- hranice zastavěného území k 1.7.2009
- zastavitelné plochy
- plochy přestavby

- | stav | návrh | |
|------|-------|-------------------------------------|
| | | plynovod STL |
| | | venkovní vedení VN |
| | | trafostanice |
| | | ochranné pásmo venkovního vedení VN |
| | | dálkový optický kabel |

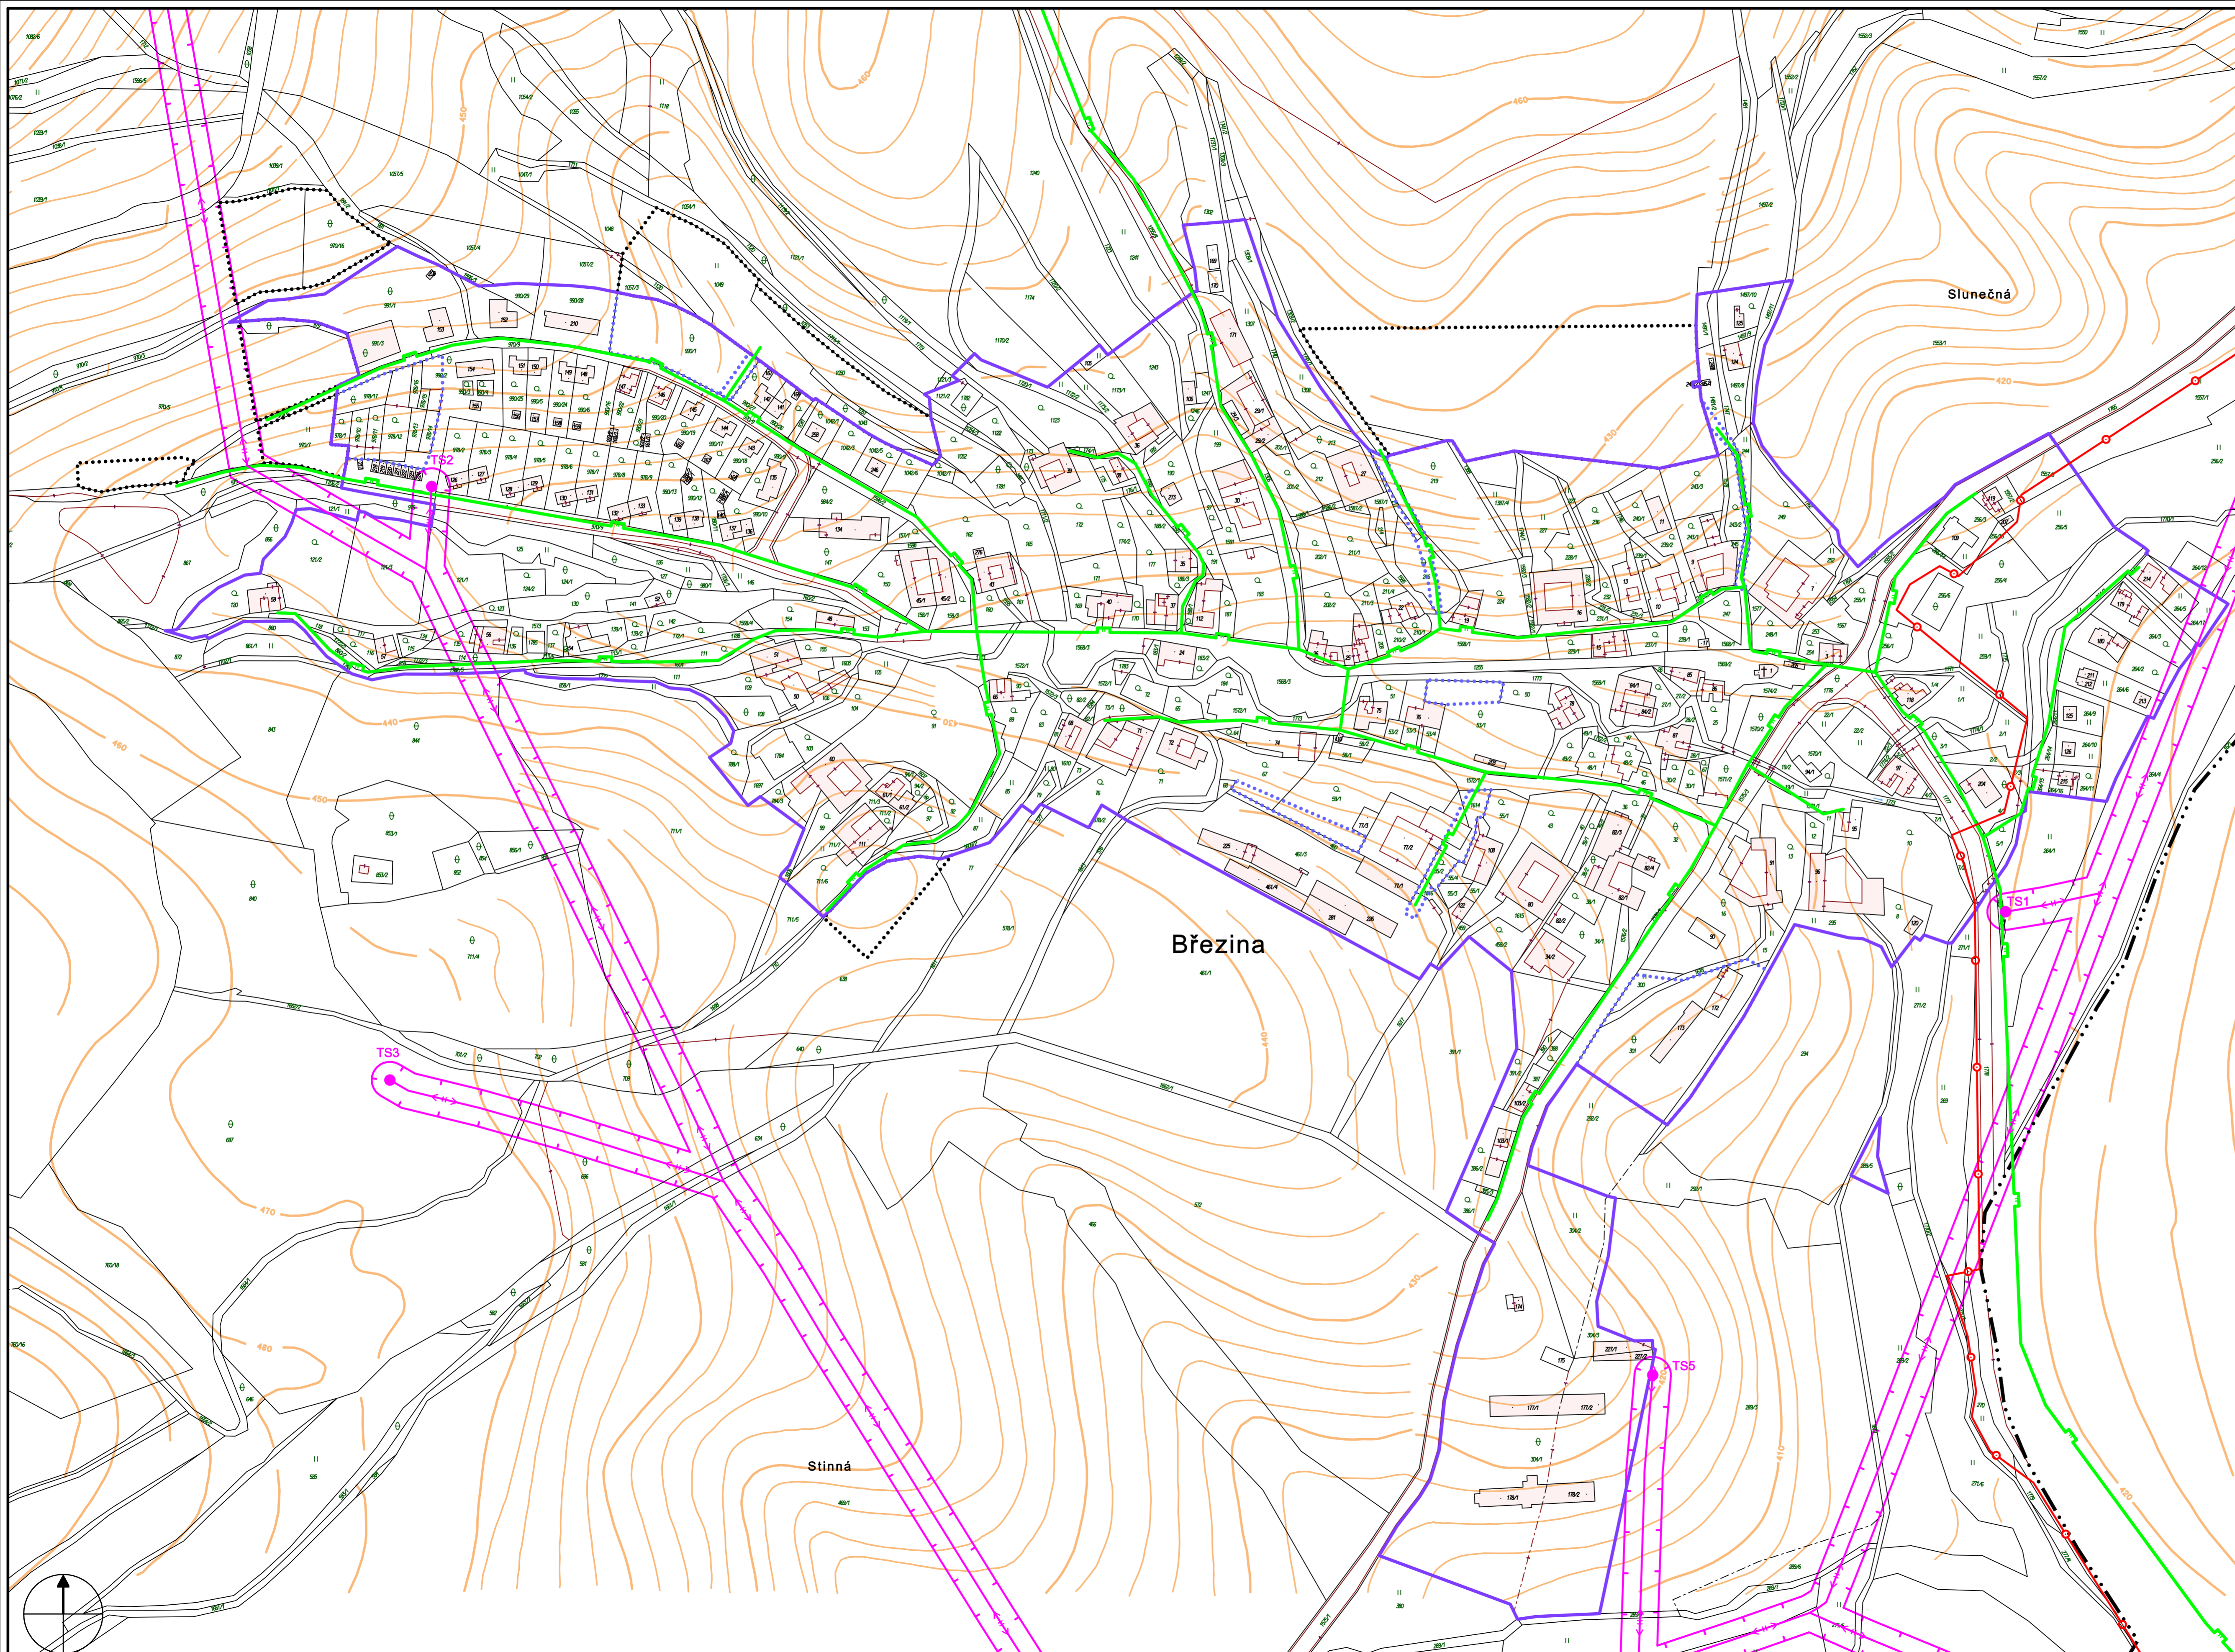

5 TECHNICKÁ INFRASTRUKTURA - elektro, plyn, spoje 1 : 2000

	jméno, podpis a razítko projektanta: Ing. arch. Mariana HORÁKOVÁ Sokolská 4, 602 00 BRNO 2, tel. 604 245 326		
	Obec: Březina	Pořizovatel: Městský úřad Moravská Třebová	Kraj: Pardubický
Autorský kolektiv: Ing. arch. Mariana Horáková Ing. Milošava Škvarilová Ing. Jiří Vysoudil Vladimír Marek		urbanismus doprava vodní hospodářství zásobování energiemi, telekomunikace	