


BŘEZINA

ÚZEMNÍ PLÁN

- hranice katastrálních území
- hranice zastavěného území k 1.7.2009
- zastavitelné plochy
- plochy přestavby

- | stav | návrh | |
|------|-------|---|
| | | vodovodní řád |
| | | vodojem |
| | | ochranné pásmo vodního zdroje III. stupně |
| | | splašková kanalizace |
| | | dešťová kanalizace |
| | | výtlačná splašková kanalizace |
| | | vtok, vyústění |
| | | čOV
čistírna odpadních vod |
| | | ochranné pásmo čistírny odpadních vod |
| | | vodní tok |
| | | vodní nádrž |

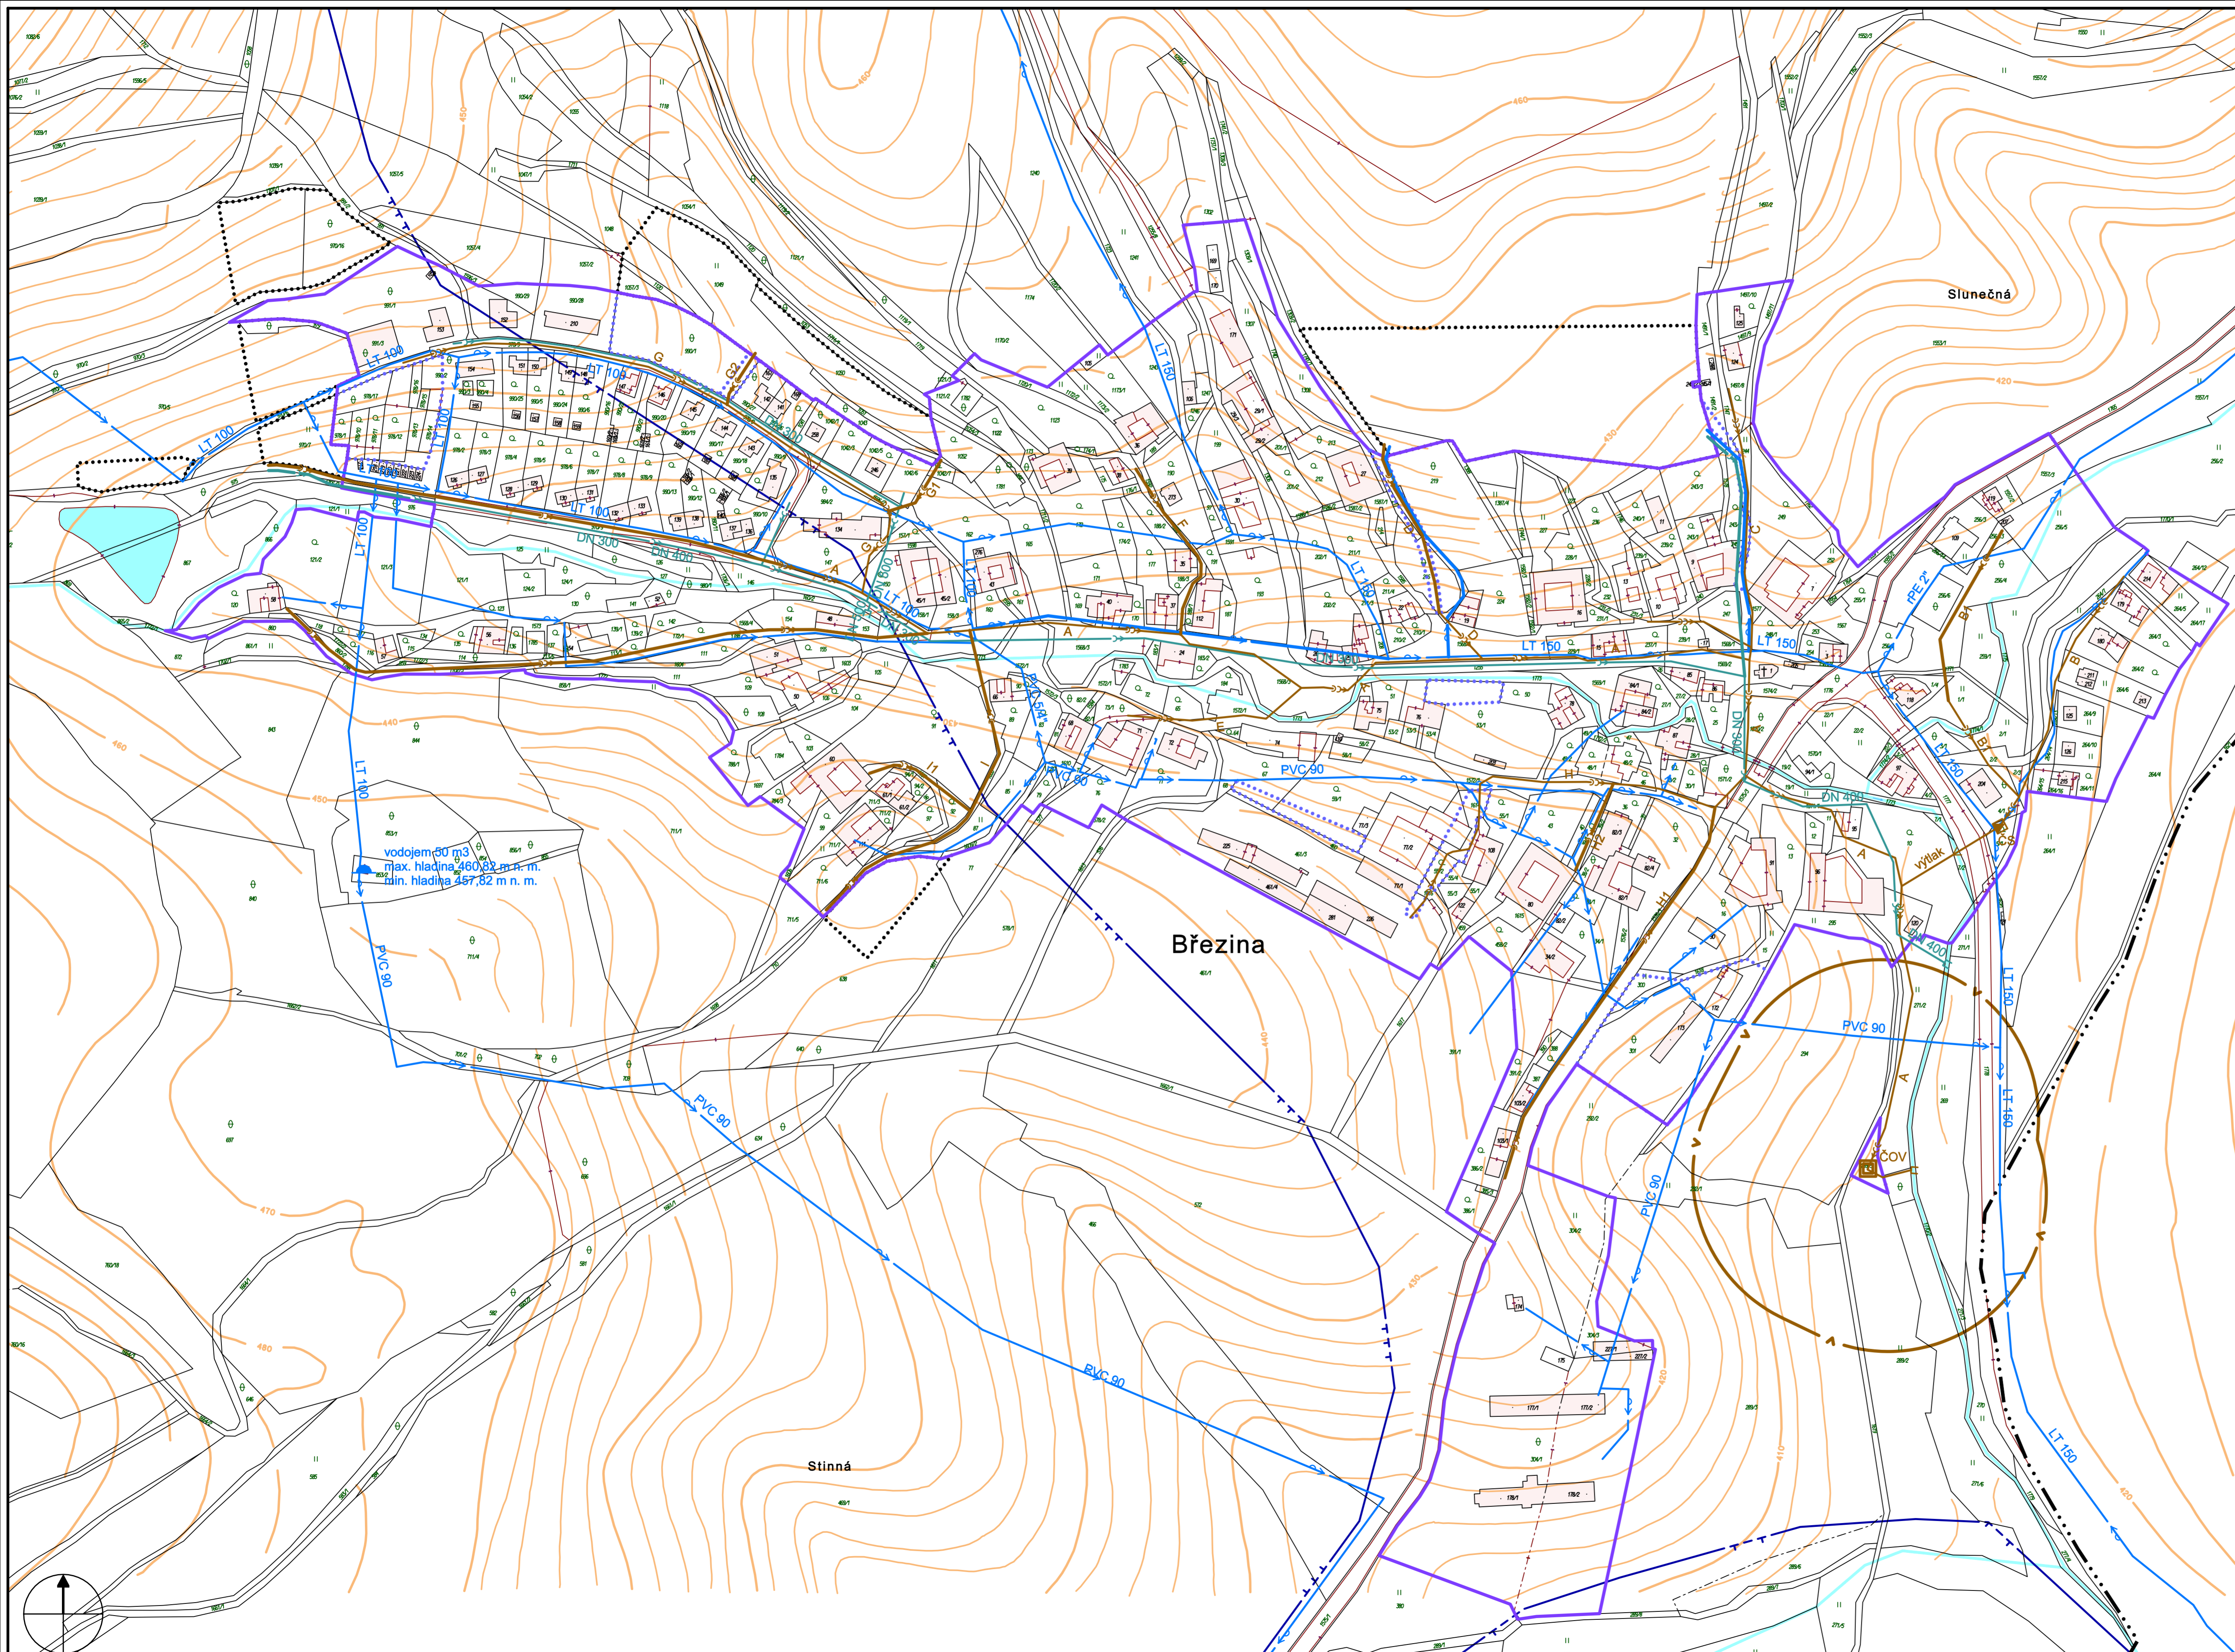

4 TECHNICKÁ INFRASTRUKTURA - vodovod, kanalizace 1 : 2000

	jméno, podpis a razítko projektanta: Ing. arch. Mariana HORÁKOVÁ Sokolská 4, 602 00 BRNO 2, tel. 604 245 326		
	Obec: Březina	Pořizovatel: Městský úřad Moravská Třebová	Kraj: Pardubický
Autorský kolektiv:	Ing. arch. Mariana Horáková Ing. Milošava Škvarilová Ing. Jiří Vysoudil Vladimír Marek	urbanismus doprava vodní hospodářství zásobování energiemi, telekomunikace	Datum: 11/2009