


KŘENOV

ÚZEMNÍ PLÁN

	hranice zastavěného území k 1.5.2008
	zastavitelné plochy
	plochy přestavby

stav	návrh	
		splšková kanalizace
		výtlčný řád splškové kanalizace
		splšková kanalizace ke zrušení
		vtok, vyústění
		čistírna odpadních vod
		čistírna odpadních vod
		septik
		čerpací stanice
		ochranné pásmo čistírny odpadních vod
		vodní tok
		vodní plocha

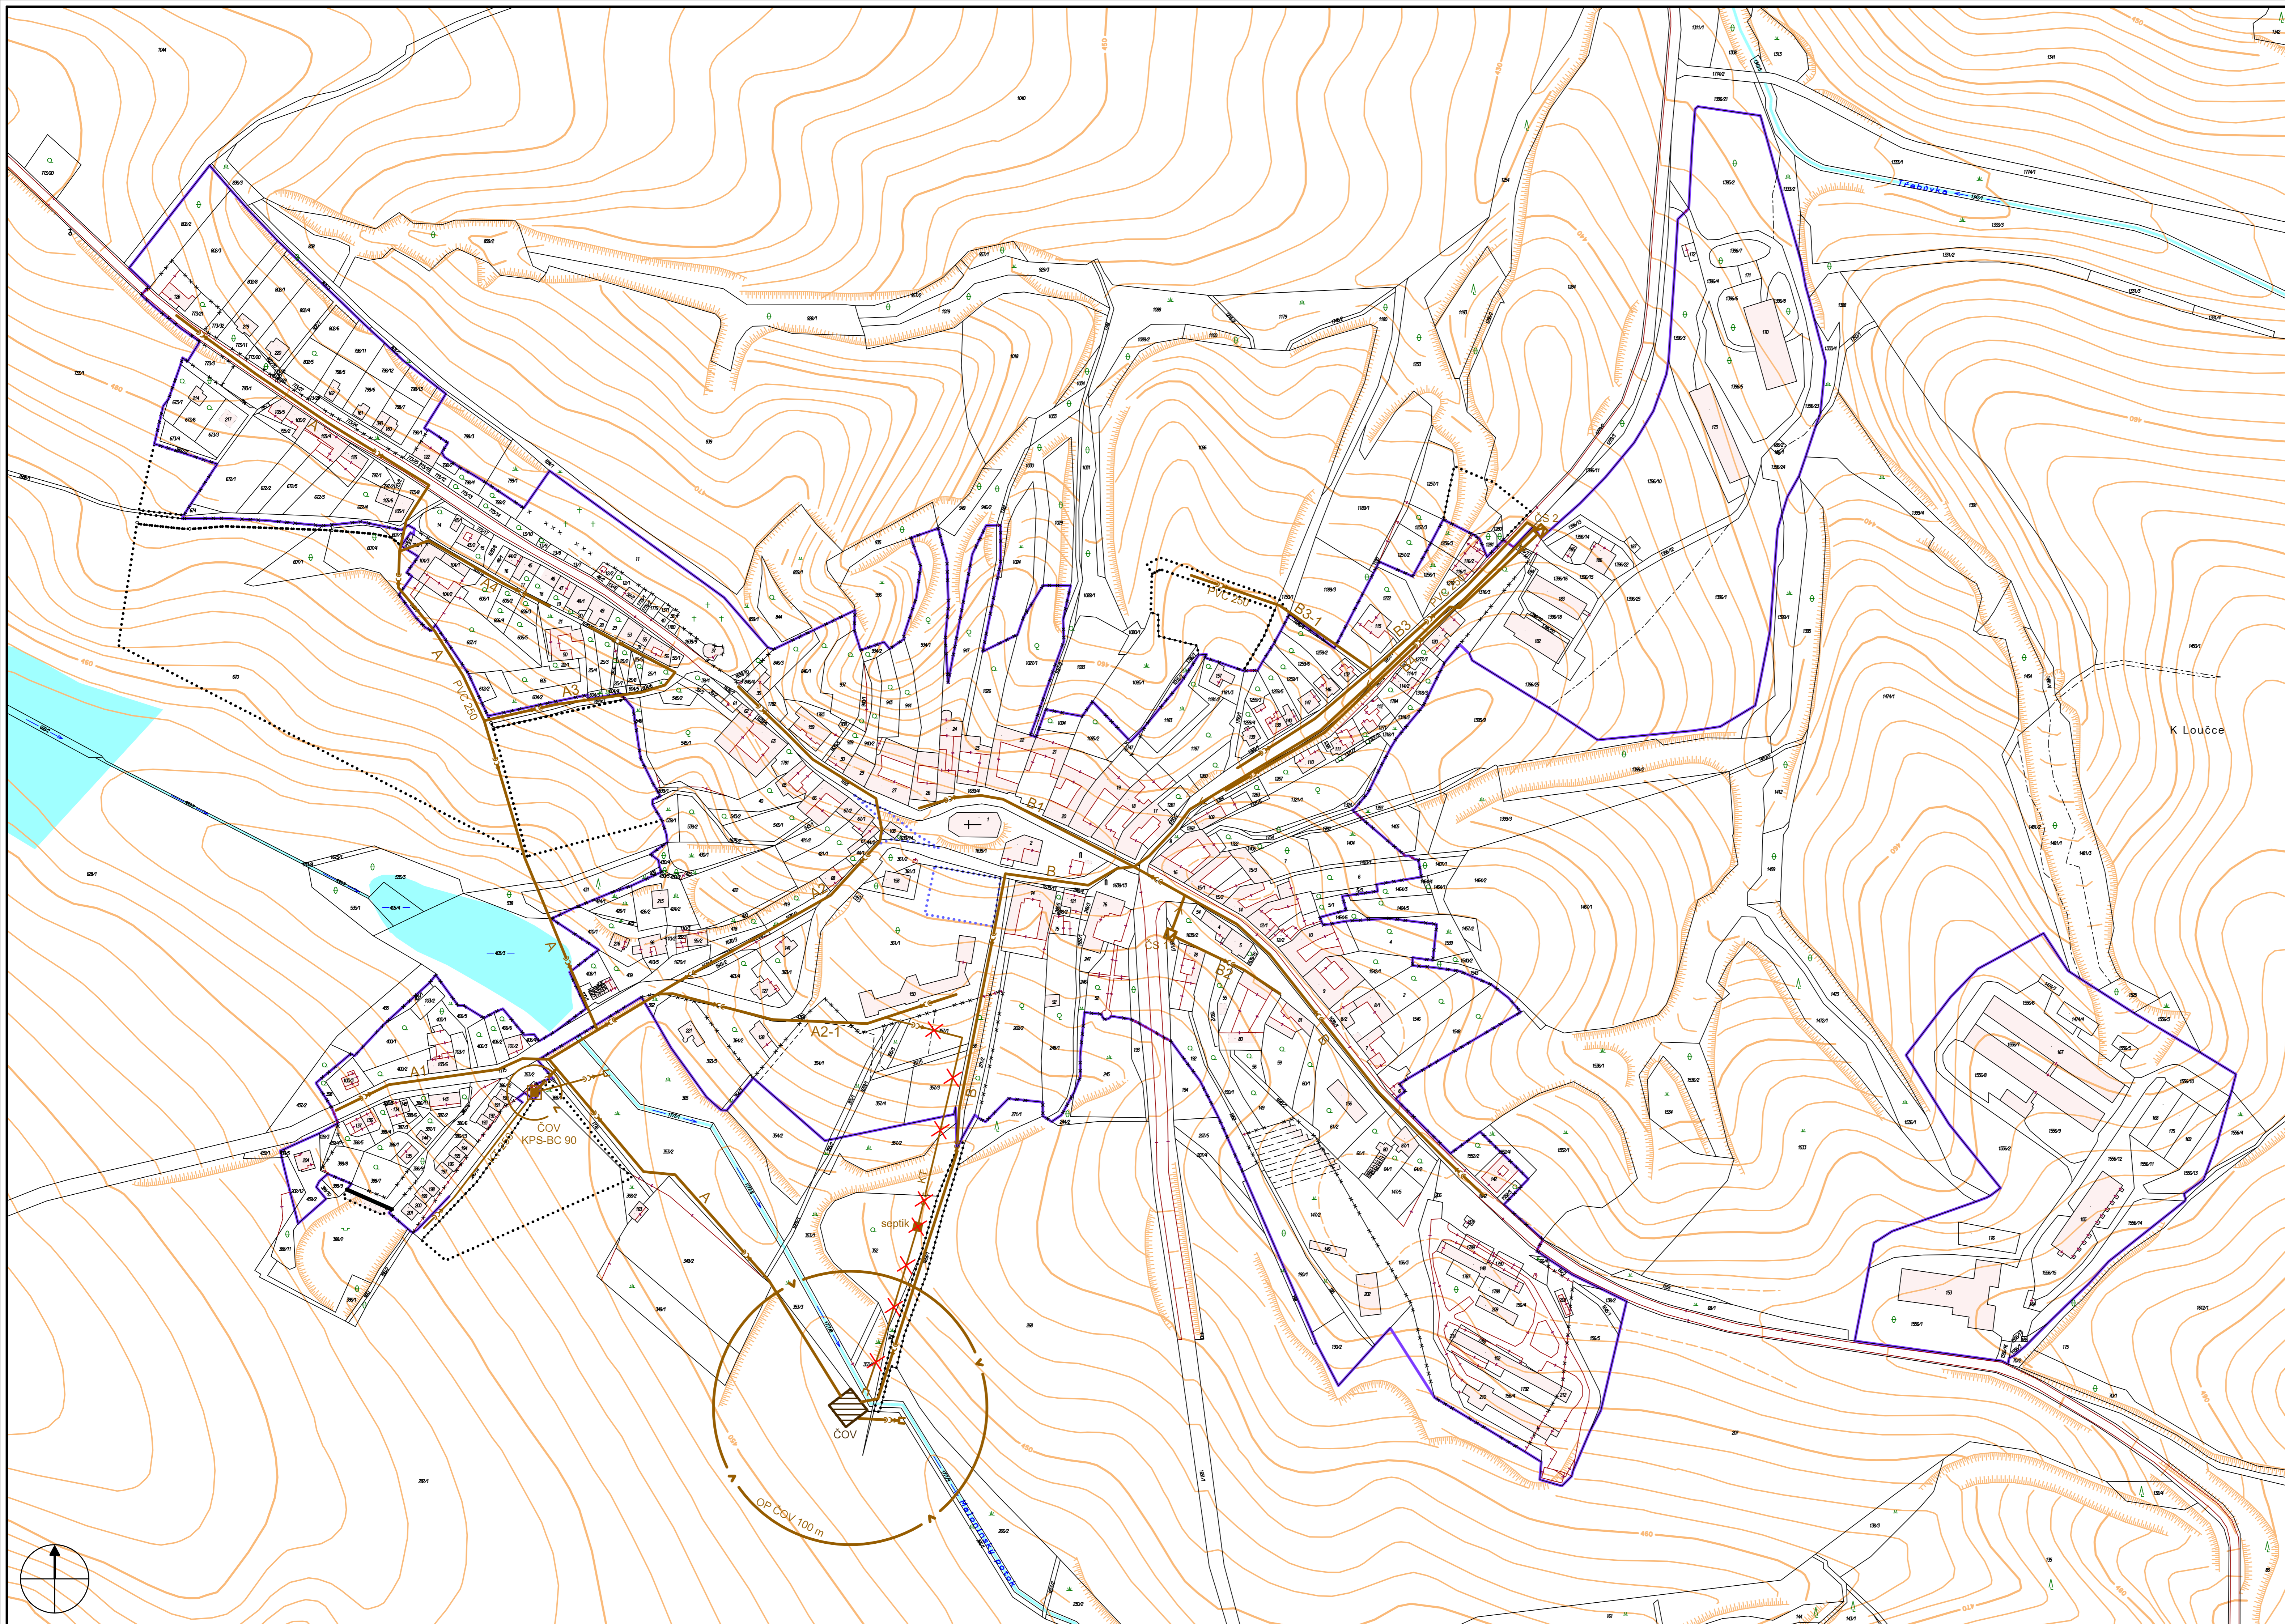

4.B TECHNICKÁ INFRASTRUKTURA - KANALIZACE 1 : 2000

	jméno, podpis a razítko projektanta: Ing. arch. Mariana HORÁKOVÁ Sokolská 4, 602 00 BRNO 2, tel. 604 245 326		
	Obec: Křenov	Pořizovatel: Městský úřad Moravská Třebová	Kraj: Pardubický
Autorský kolektiv: Ing.arch. Mariana Horáková Ing. Mikolava Škvarňová Ing. Jiří Vysoudil Vladimír Marek	urbanismus doprava vodní hospodářství zásobování energiemi, telekomunikace		