


ÚP STARÉ MĚSTO

VÝKRES ŠIRŠÍCH ÚZEMNÍCH VZTAHŮ

1 : 25 000

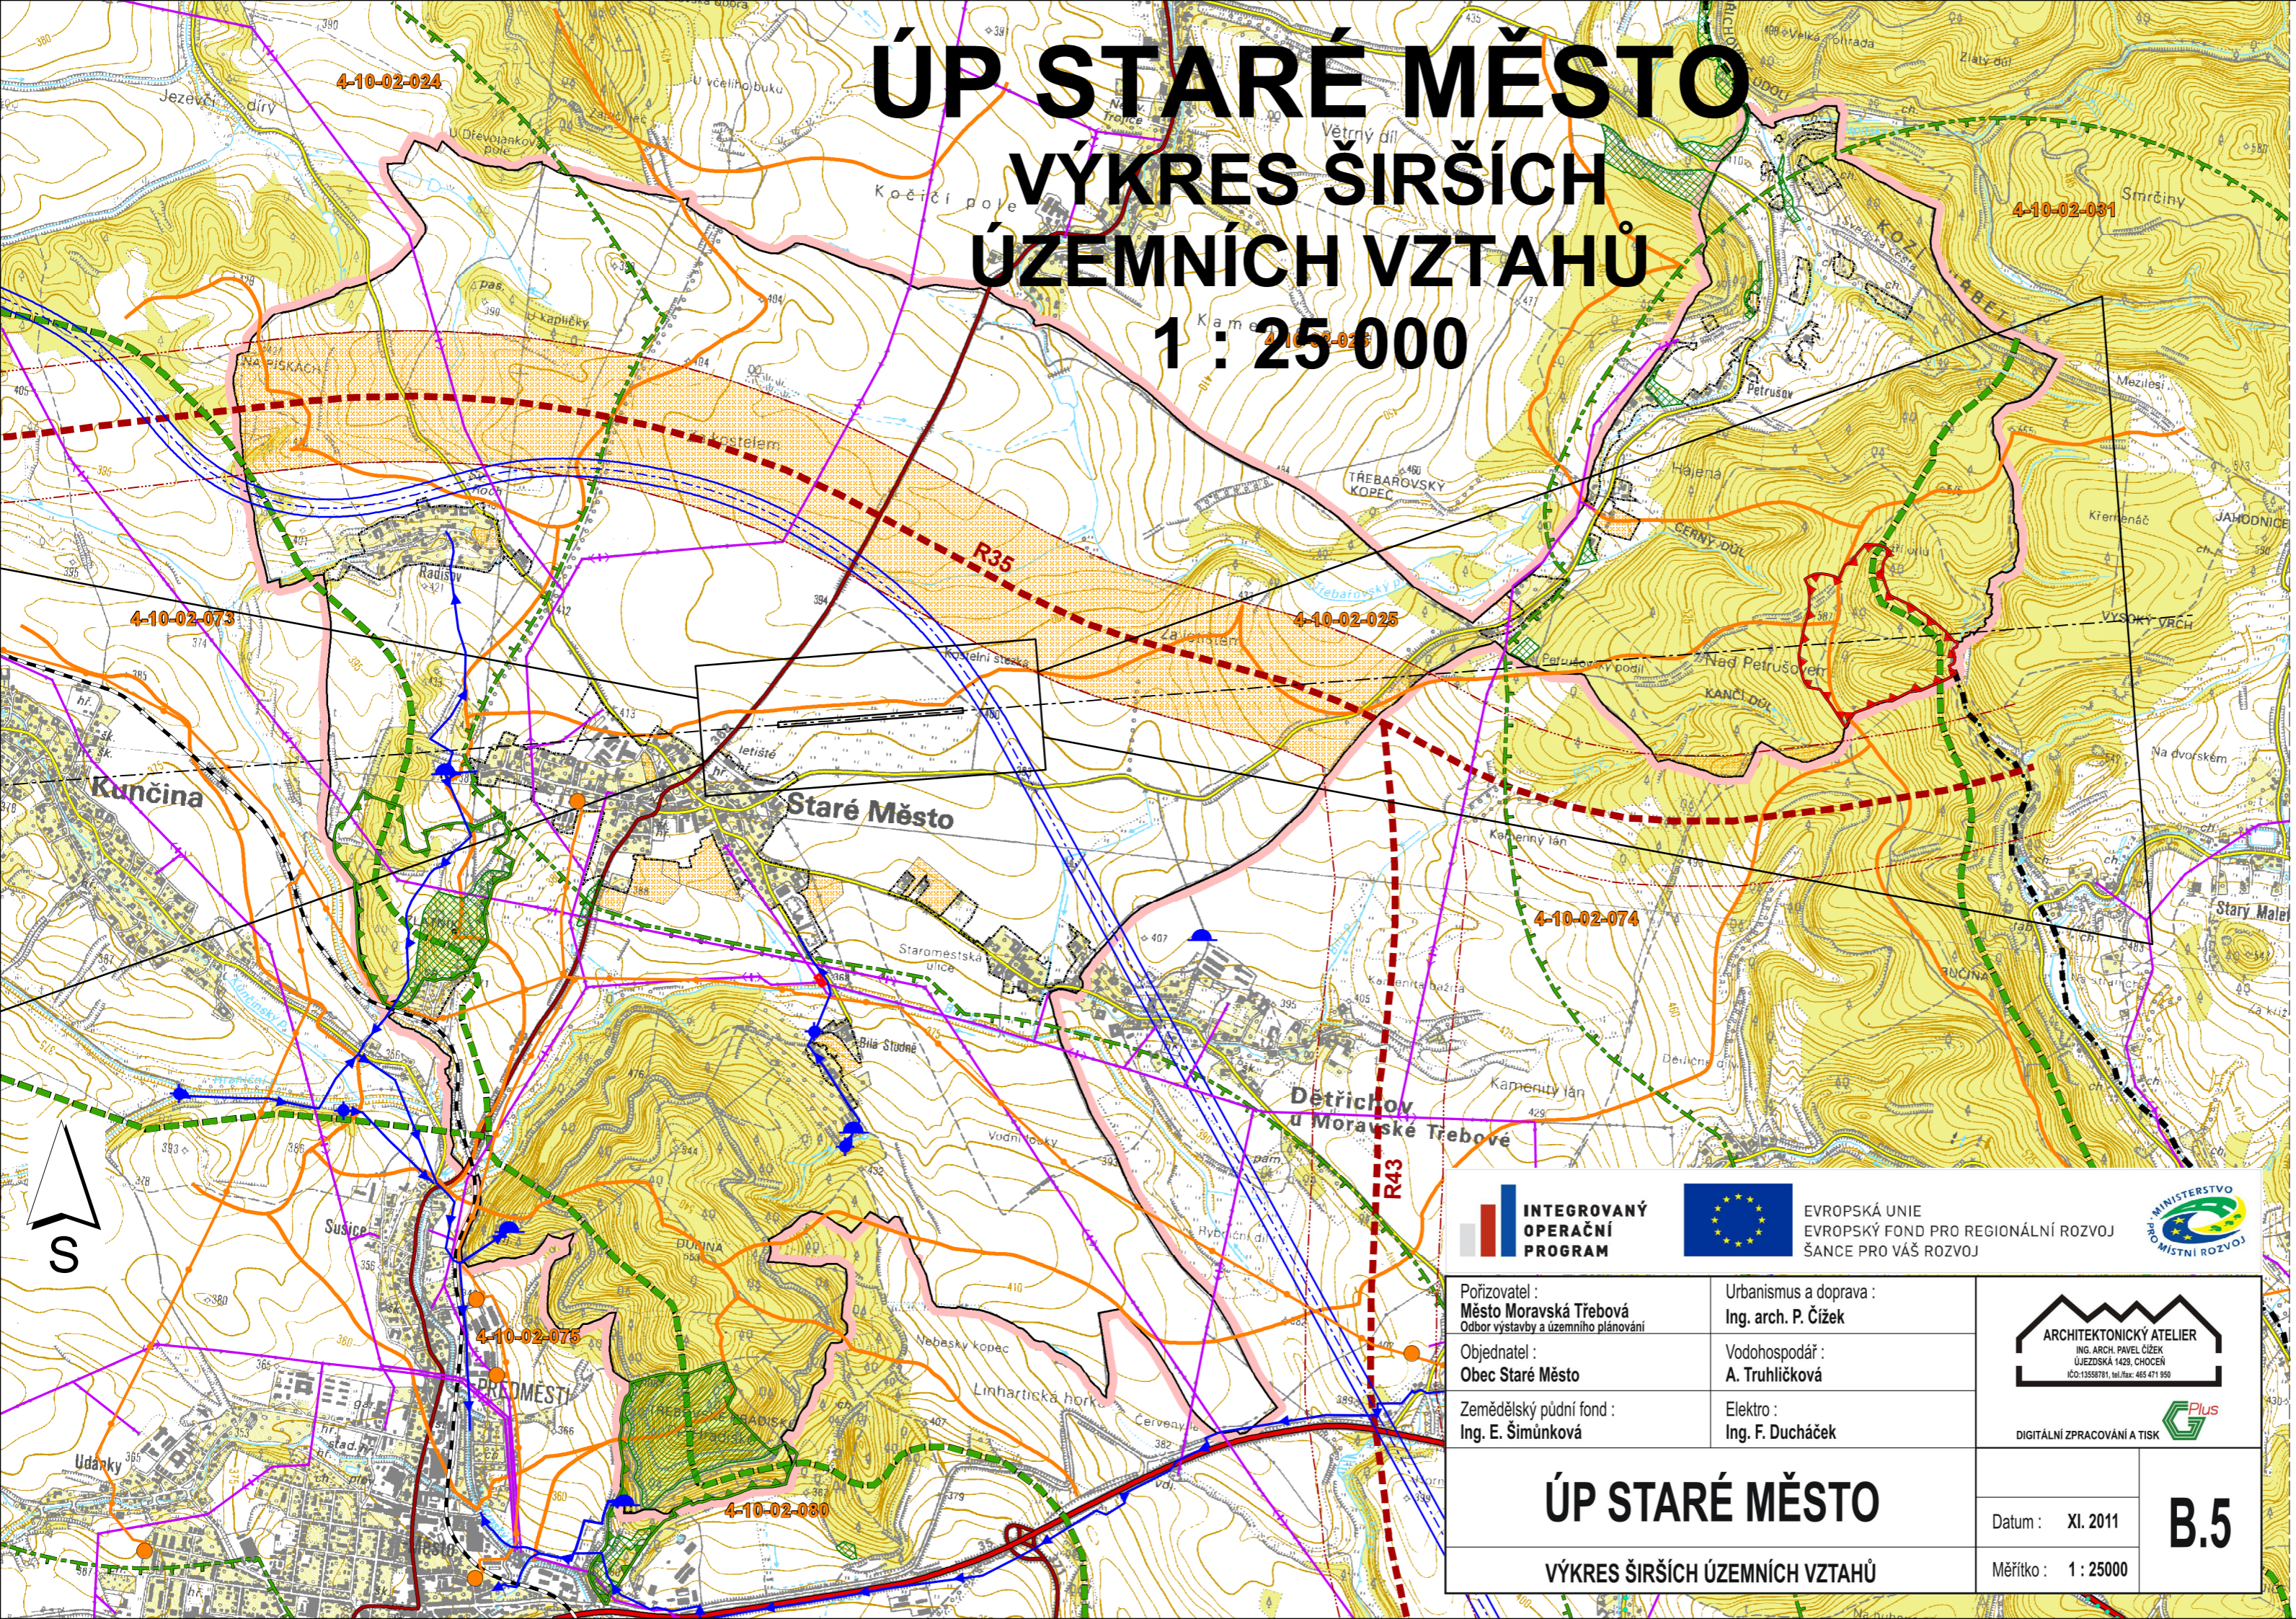

Legenda:

Stav	Návrh	
		správní hranice obce
		hranice krajů
		zastavěné území k 31. 3. 2010
		rozvoje plochy
		komunikace I. třídy
		komunikace II. třídy
		komunikace III. třídy
		rychlostní komunikace R35, R43
		koridor rychlostních komunikací R35 a R43
		železniční trať
		územní ochrana trasy kanálu D-O-L
		ochranné pásmo letiště Staré Město - Moravská Třebová
		vrchní vedení VN, VVN
		VTL plynovod
		regulační stanice plynu
		čistiřna odpadních vod (ČOV)
		vodní zdroj
		vodojem
		hlavní vodovodní řad
		hranice hydrologického pořadí
		číslo hydrologického pořadí
		osa nadregionálního biokoridoru (NRBK)
		ochranná zóna NRBK
		regionální biocentrum (RBC)
		hranice Přírodního parku Bohdalov - Hartínkov
		hranice Přírodní památky Hradisko
		evidovaný významný krajinný prvek

INTEGROVANÝ OPERAČNÍ PROGRAM

 EVROPSKÁ UNIE
 EVROPSKÝ FOND PRO REGIONÁLNÍ ROZVOJ
 ŠANCE PRO VÁŠ ROZVOJ

Pořizovatel : Město Moravská Třebová Odbor výstavby a územního plánování	Urbanismus a doprava : Ing. arch. P. Čížek
Objednatel : Obec Staré Město	Vodohospodář : A. Truhlíčková
Zemědělský půdní fond : Ing. E. Šimůnková	Elektro : Ing. F. Ducháček

ARCHITEKTONICKÝ ATELIER
 ING. ARCH. PAVEL ČÍŽEK
 ULJEZDská 1429, CHOCEŇ
 IČO: 13598791, tel./fax: 465 471 950

Plus
 DIGITÁLNÍ ZPRACOVÁNÍ A TISK

ÚP STARÉ MĚSTO
 VÝKRES ŠIRŠÍCH ÚZEMNÍCH VZTAHŮ

Datum : XI. 2011
 Měřítko : 1 : 25000

B.5