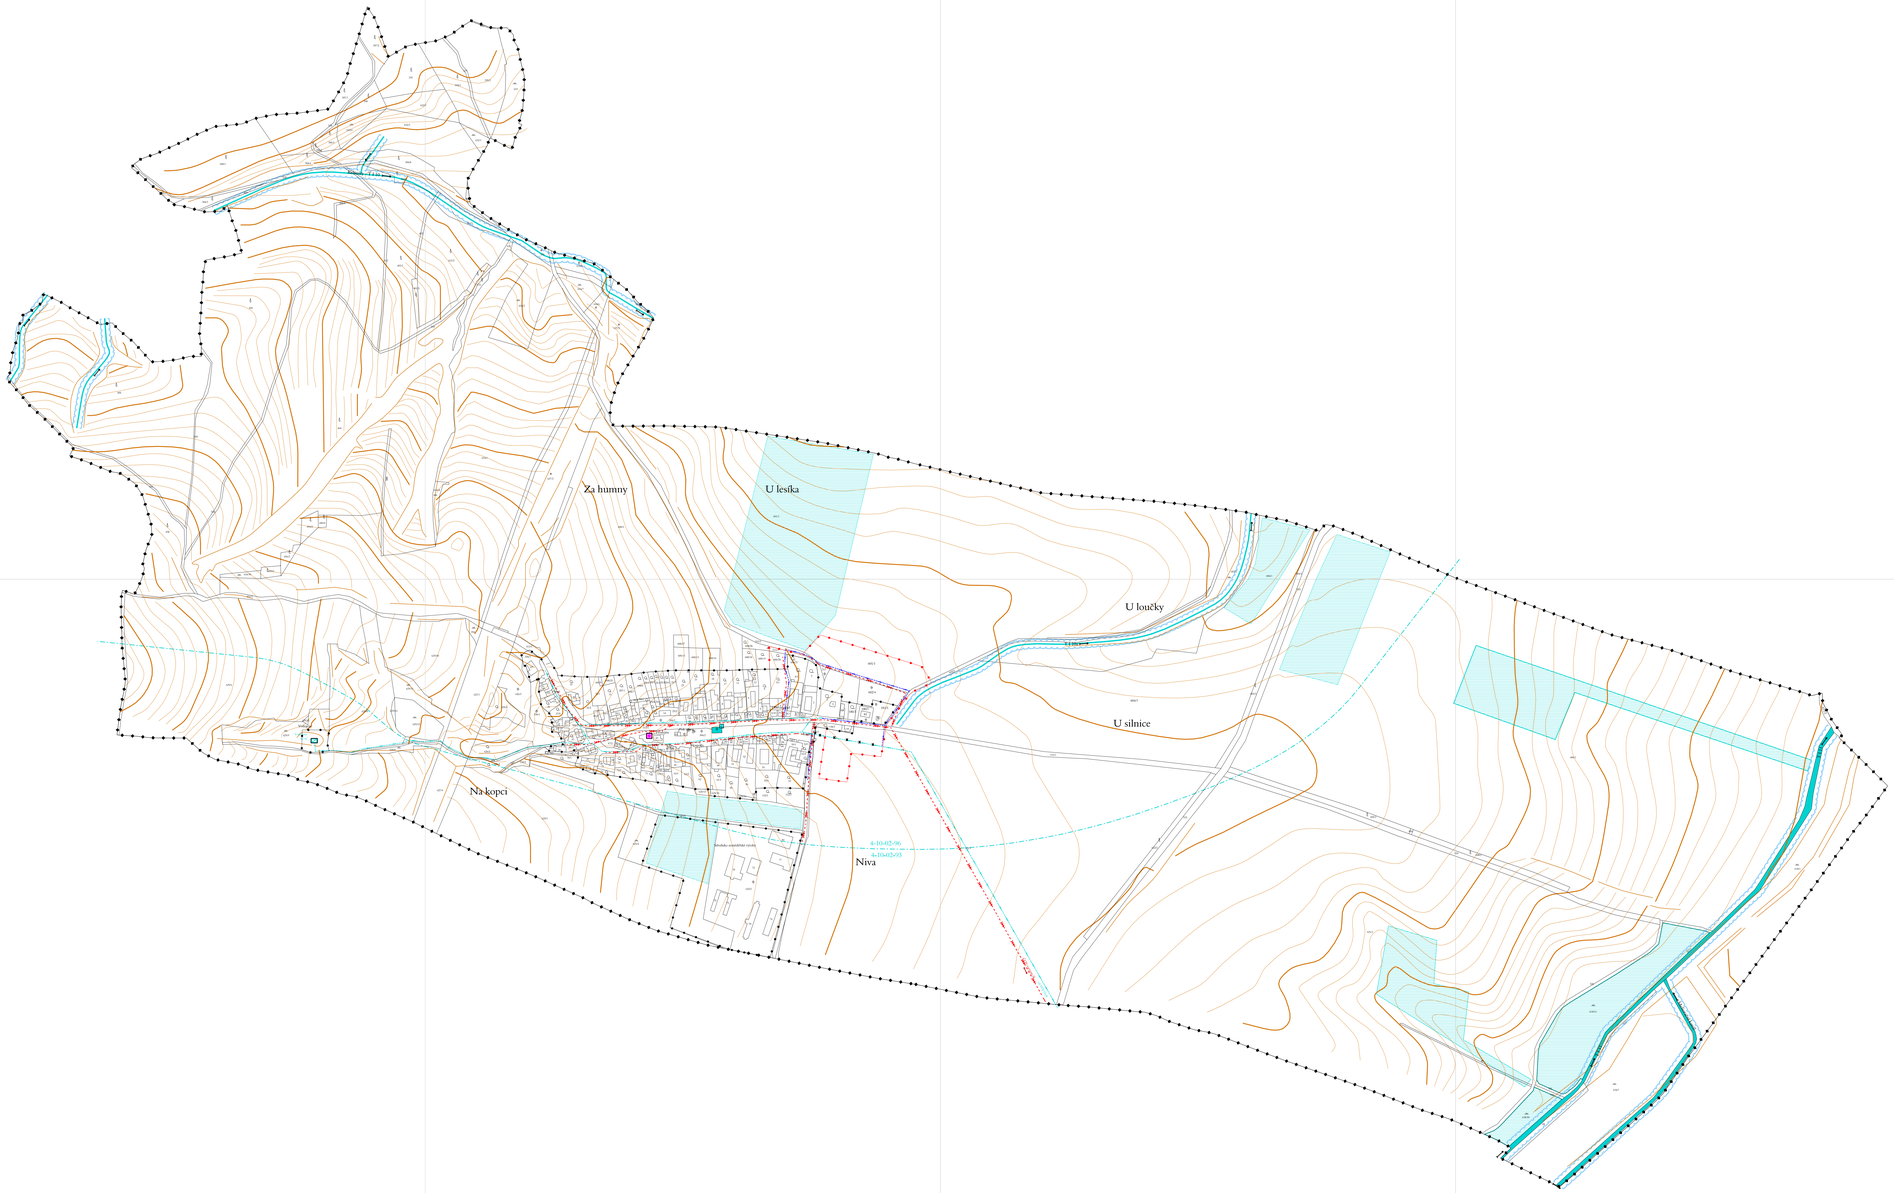

VÍSKA U JEVÍČKA

ÚZEMNÍ PLÁN OBCE

HRANICE SPRÁVNÍHO ÚZEMÍ

HRANICE SOUČASNÉ ZASTAVĚNÉHO ÚZEMÍ

HRANICE ZASTAVITELNÉHO ÚZEMÍ

stav | návrh

VODOVODNÍ ŘAD

VODOJEM

KANALIZACE SPLAŠKOVÁ

VODNÍ ÚDRY A PLOCHY

ODVODNĚNÁ ÚZEMÍ

ZDROJ POŽÁRNÍ VODY

SHROMAŽĎOVIŠTĚ NEBEZP. ODPADŮ

OCHRANNÁ PÁSMA:

VODNÍHO TOKU

VODOVOD A KANALIZACE SPRÁVNÍ ÚZEMÍ OBCE

1:3 500

AKCE:	NÁVRH
ZPRACOVATEL:	ATELIER AVM, s.r.o. HUSOVA 8A, BRNO
VEDOUCÍ PROJEKTANT:	ING. ARCH. ZDENĚK TOMAN
DATUM:	LISTOPAD 2004
POŘIZOVATEL:	OBEC VÍSKA U JEVÍČKA
SPOLUPRÁCE:	ING. ARCH. M. SOHR, K. TOMAN

6