


# VÍSKA U JEVÍČKA

## ÚZEMNÍ PLÁN OBCE

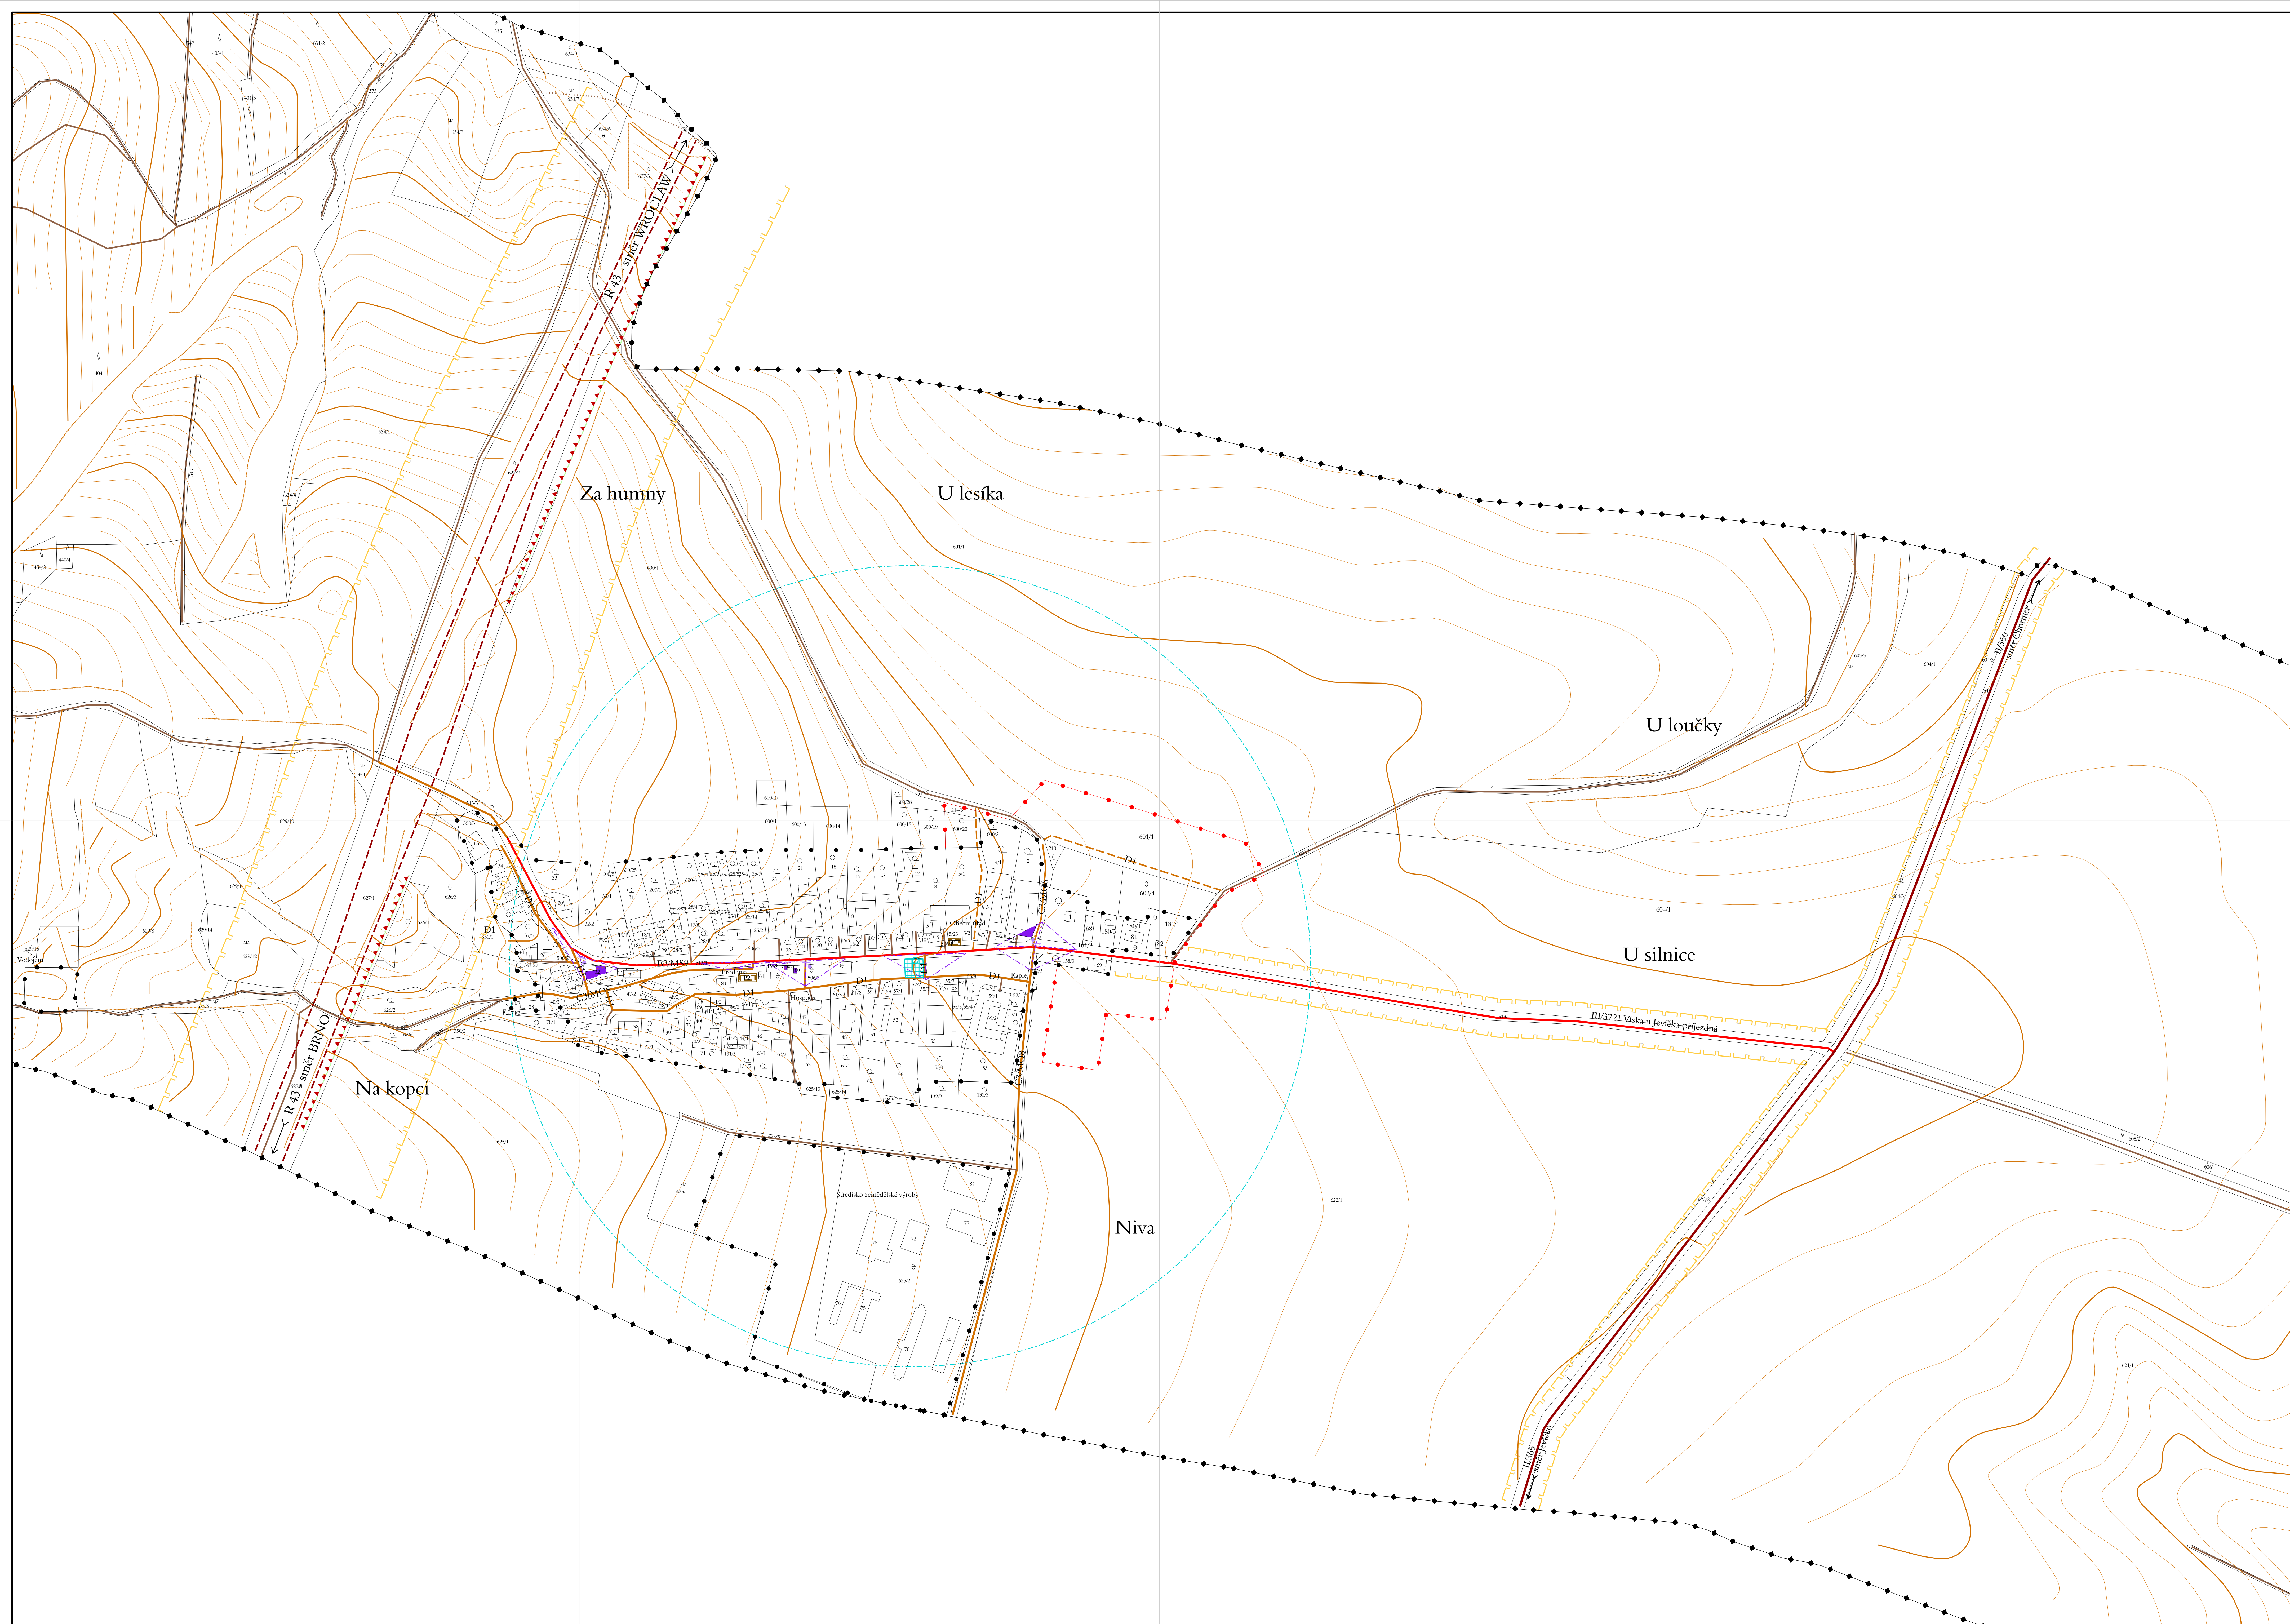

	HRANICE KATASTRU
	HRANICE SOUČASNÉ ZASTAVĚNÉHO ÚZEMÍ
	HRANICE ZASTAVITELNÉHO ÚZEMÍ
<b>DOPRAVA:</b>	
	silnice
	RYCHLOSTNÍ KOMUNIKACE
	SILNICE II. a. tř.
	SILNICE III. a. (FUNKČNÍ TŘÍDKATEGORIE)
	MÍSTNÍ KOMUNIKACE (FUNKČNÍ TŘÍDKATEGORIE)
	ÚČELOVÁ A POLEJNÍ KOMUNIKACE
	ZASTÁVKA AUTOBUSŮ
	HRANICE DOCHÁZKOVÉ VZDÁLENOSTI - 400m
	PARKOVISTĚ
	PROTIHLUKOVÁ OPATŘENÍ
	ROZHLEDOVÉ TROJÚHELNÍKY
	KŘÍŽOVATKA POVINNÝM ZASTAVĚNÍM
	OBJEKTY BRÁNÍCÍ ROZHLEDU
<b>OCHRANNÁ PÁSMA:</b>	
	POZEMNÍ KOMUNIKACE

**DOPRAVA**  
**ZASTAVĚNÉ ÚZEMÍ OBCE** 1:2000

AKCE: NÁVRH  
 ZPRACOVATEL: ATELIER AVM, s.r.o.  
 HUSOVA 8A, BRNO  
 VEDOUČÍ PROJEKTANT: ING. ARCH. ZDENĚK TOMAN  
 DATUM: LISTOPAD 2004  
 POŘIZOVATEL: OBEC VÍŠKA U JEVÍČKA  
 SPOLUPRÁCE: ING. ARCH. M. SOHR, K. TOMAN