


# GRUNA

## ÚZEMNÍ PLÁN OBCE

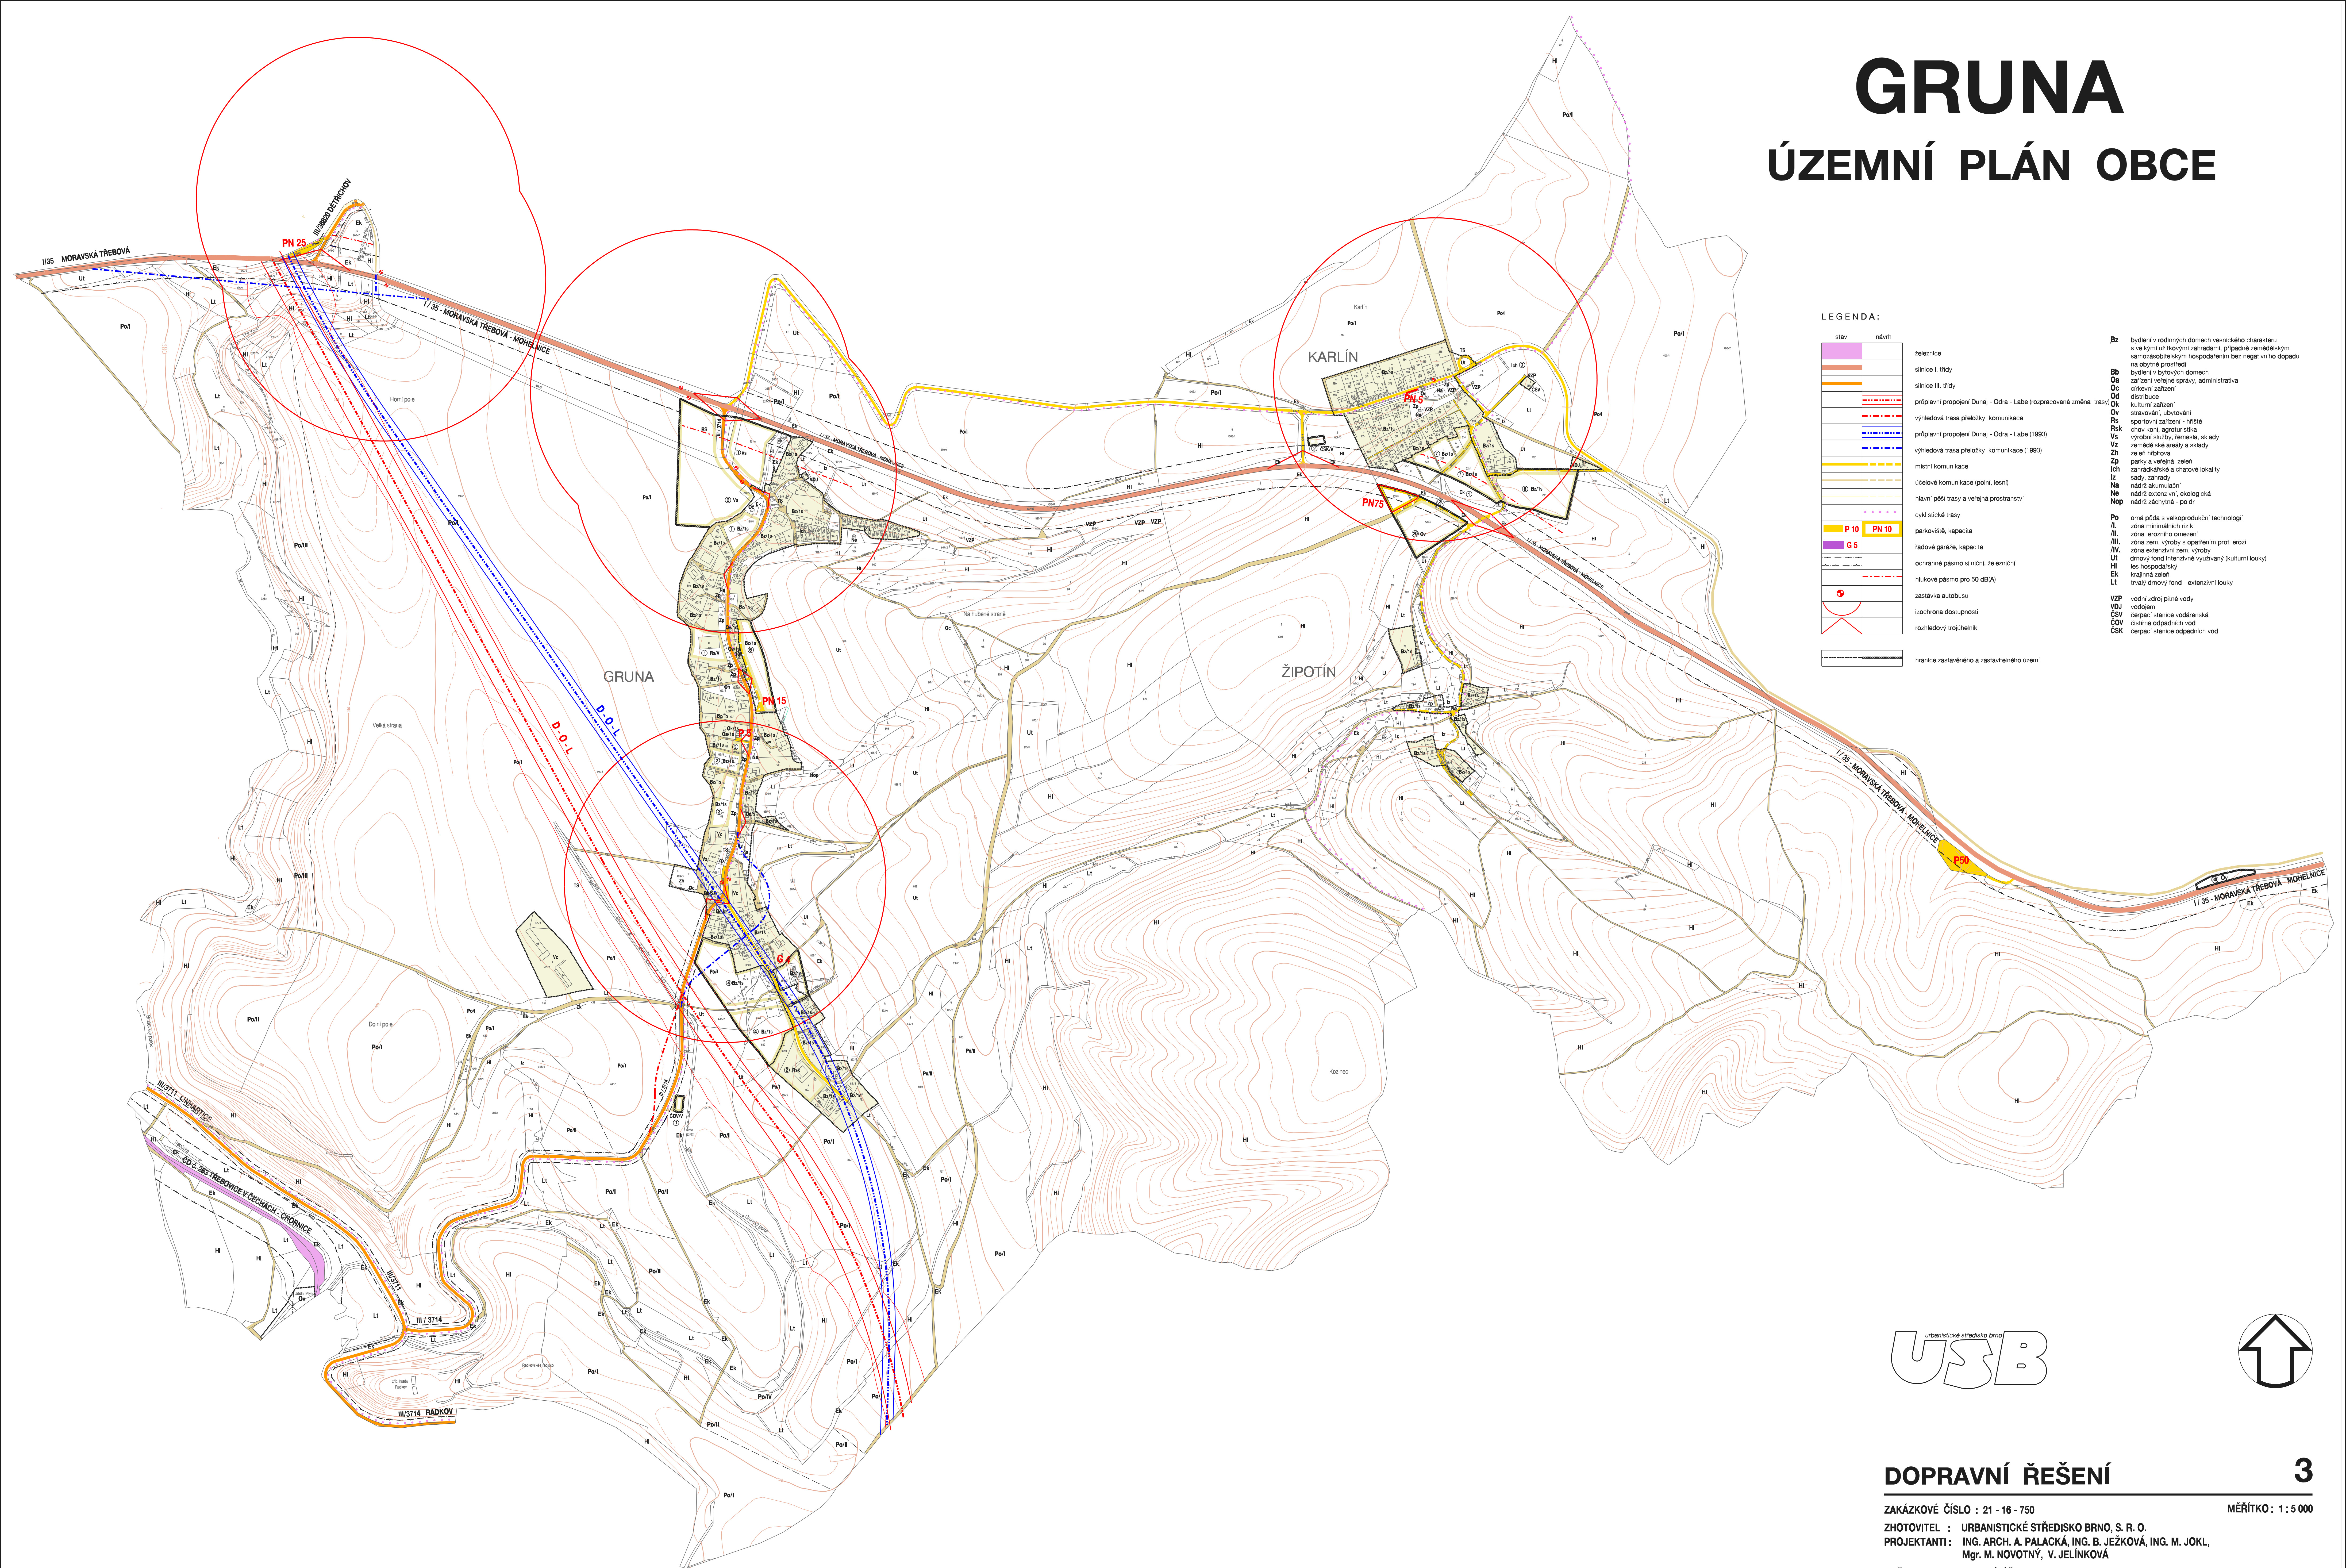


### LEGENDA:

| stav | návrh |   |
|------|-------|---|
|      |       | železnice   |
|      |       | silnice I. třídy  |
|      |       | silnice III. třídy  |
|      |       | přípravní propojení Dunaj - Odra - Labe (rozsířovaná změna trasy) |
|      |       | vyhledová trasa přeložky komunikace                               |
|      |       | přípravní propojení Dunaj - Odra - Labe (1993)                    |
|      |       | vyhledová trasa přeložky komunikace (1993)                        |
|      |       | místní komunikace   |
|      |       | územové komunikace (poní, lesní)                                  |
|      |       | hlavní pěší trasy a veřejná prostranství                          |
|      |       | cyklistické trasy   |
|      |       | parkoviště, kapacita  |
|      |       | radové garáže, kapacita   |
|      |       | ochranné pásmo silniční, železniční                               |
|      |       | hlukové pásmo pro 50 dB(A)  |
|      |       | zastávka autobusu   |
|      |       | izochrona dostupnosti   |
|      |       | rozhledový trojúhelník  |
|      |       | hranice zastavěného a zastavěného území                           |

|             |  |
|-------------|--|
| <b>Bz</b>   | bydlení v rodinných domech vesnického charakteru s velkými užitkovými zahradami, případně zemědělským samostatným hospodářstvím bez negativního dopadu na obecní prostředí |
| <b>Bb</b>   | bydlení v bytových domech  |
| <b>Oa</b>   | zařízení veřejné správy, administrativní   |
| <b>Oc</b>   | občasná zařízení   |
| <b>Od</b>   | distribuce   |
| <b>Ov</b>   | kulturní zařízení  |
| <b>Os</b>   | stravovací, ubytovací  |
| <b>Rs</b>   | sportovní zařízení - hřiště  |
| <b>Rk</b>   | chov koní, agronomická   |
| <b>Vz</b>   | výrobní služby, řemesla, sklady  |
| <b>Zh</b>   | zemědělské areály a sklady   |
| <b>Zn</b>   | zelená infrastruktura  |
| <b>Zp</b>   | zahrádkářské a chatové lokality  |
| <b>Iz</b>   | sady, zahrady  |
| <b>Na</b>   | nádrž akumuláční   |
| <b>Ne</b>   | nádrž extenzivní, ekologická   |
| <b>Nep</b>  | nádrž zachytivá - poldr  |
| <b>Po</b>   | orná půda s velkoprodukční technologií   |
| <b>IL</b>   | zóna minimálního rizika  |
| <b>IIIL</b> | zóna erozního omezení  |
| <b>IIIV</b> | zóna erozního omezení  |
| <b>IV</b>   | zóna erozního omezení  |
| <b>Ut</b>   | drnový fond intenzivně využívaný (kulturní louky)  |
| <b>Hi</b>   | les hospodářský  |
| <b>Ek</b>   | trvalý drnový fond - extenzivní louky  |
| <b>VZP</b>  | vodní zdroj pitné vody   |
| <b>VDU</b>  | vodjem   |
| <b>CSN</b>  | čerpací stanice vodárenská   |
| <b>ČOV</b>  | čistična odpadních vod   |
| <b>CSK</b>  | čerpací stanice odpadních vod  |

Urbanistické středisko brno  
**USB**

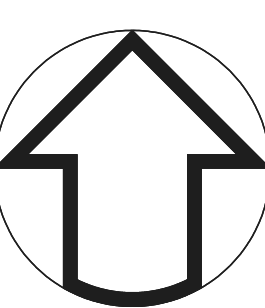

### DOPRAVNÍ ŘEŠENÍ

3

ZAKÁZKOVÉ ČÍSLO : 21 - 16 - 750  
 ZHOTOVITEL : URBANISTICKÉ STŘEDISKO BRNO, S. R. O.  
 PROJEKTANTI : ING. ARCH. A. PALACKÁ, ING. B. JEŽKOVÁ, ING. M. JOKL,  
 Mgr. M. NOVOTNÝ, V. JELÍNKOVÁ  
 POŘIZOVATEL : OBECNÍ ÚŘAD GRUNA  
 DATUM : PROSINEC 2002

Neoprávněné užití dat, šíření, reprodukce nebo jiné způsoby zveřejnění bez písemného souhlasu společnosti USB: s.r.o. IČO: 250199028, o.p.s. Brno, ve zkratce USB: nebo jiným způsobem, je zakázáno. © 2002 USB: s.r.o. IČO: 250199028, o.p.s. Brno.