


GRUNA

ÚZEMNÍ PLÁN OBCE

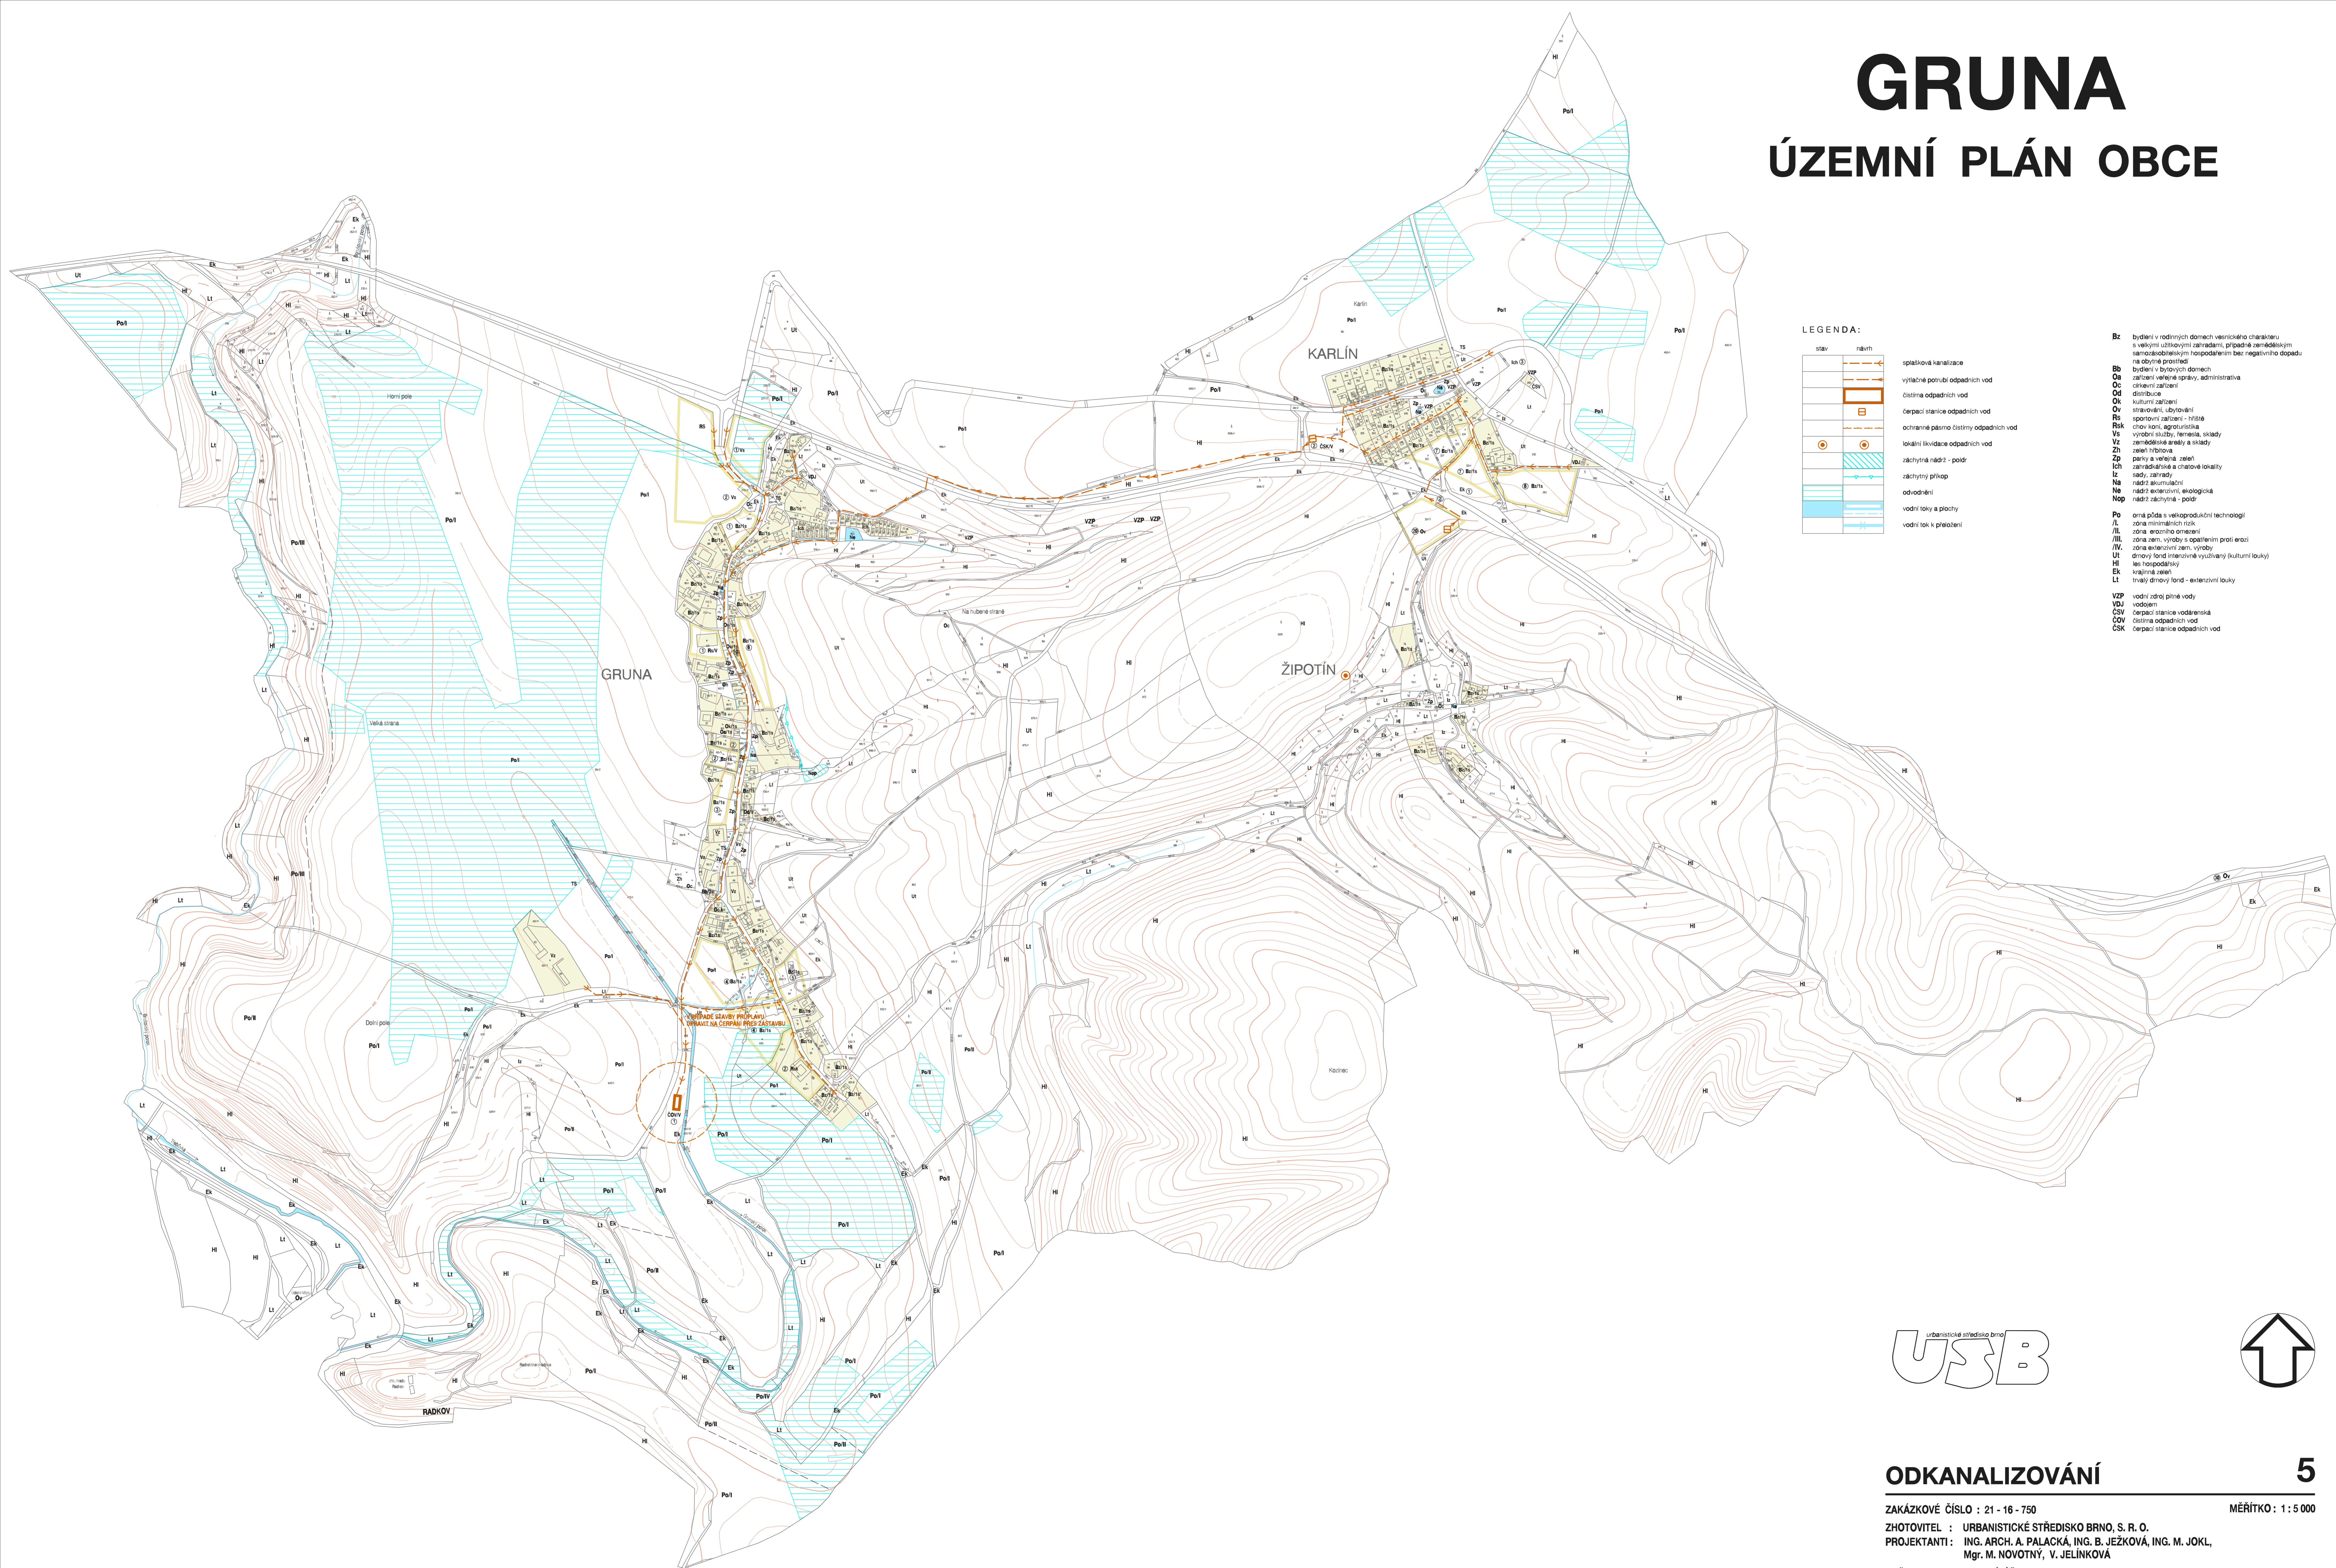


LEGENDA:

stav	návrh	popis
		spílková kanalizace
		výhledně potřebná odpadních vod
		čistiřna odpadních vod
		čerpací stanice odpadních vod
		ochranné pásmo čistiřny odpadních vod
		lokální likvidace odpadních vod
		záchranná nádrž - podř.
		záchranný příkop
		odvodnění
		vodní toky a plochy
		vodní tok k přerozdělení

Bz	bydlení v rodinných domech vesnického charakteru s velkými užitkovými zahradami, případně zemědělským samostatným hospodářstvím bez negativního dopadu na obecní prostředí
Bb	bydlení v bytových domech
Oa	zařízení veřejné správy, administrativní a školské zařízení
Od	distribuce
Ok	kulturní zařízení
Ov	stravování, ubytování
Rs	sportovní zařízení - hřiště
Rok	otcovy domy, agrární škola
Vs	výrobní služby, firmové a sklady
Vz	zemědělské areály a sklady
Zi	zařízení hřbitova
Zp	parky a veřejná zelen
Iz	zahrádkářské a chatové lokality
Na	nádrž akumulace
Na	nádrž akumulace ekologická
Nop	nádrž záchranná - poldr
Po	orná půda s velkoprodukční technologií
L	zóna minimálních rizik
IL	zóna erozního omezení
III	zóna zam. výsadby s opatřením proti erozi
IV	zóna extenzivní zam. výroby
Ut	drnový fond intenzivně využívaný (kulturní louky)
H	les hospodářský
Ek	okrajní zelen
Lt	trvalý drnový fond - extenzivní louky
VZP	vodní zdroj pitné vody
Vd	vodáren
ČSV	čerpací stanice vodárenská
ČOV	čistiřna odpadních vod
ČOK	čerpací stanice odpadních vod

urbanistické středisko brno
USB

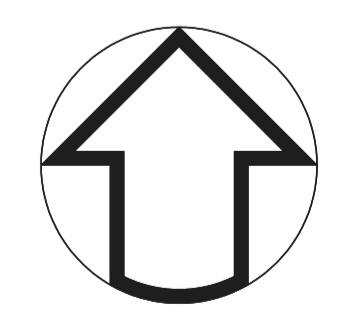

ODKANALIZOVÁNÍ

5

ZAKÁZKOVÉ ČÍSLO : 21 - 16 - 750 MĚŘÍTKO : 1 : 5 000

ZHOTOVITEL : URBANISTICKÉ STŘEDISKO BRNO, S. R. O.
PROJEKTANTI : ING. ARCH. A. PALACKÁ, ING. B. JEŽKOVÁ, ING. M. JOKL,
Mgr. M. NOVOTNÝ, V. JELÍNKOVÁ

POŘIZOVATEL : OBECNÍ ÚŘAD GRUNA DATUM : PROSINEC 2002

Neoprávněné užití dat: Účastníci, řešitelé a neoprávněná distribuce dat a jiná porušení autorského práva může být přetvořeno podle par. 33 odst. 1 písm. b) zákona č. 100/1992 Sb. a přehodnoceno, ve znění posledních předpisů nebo tímto členem podle par. 132 zákona č. 140/1961 Sb., trestního zákona ve znění zákona č. 390/1993 Sb.