


GRUNA

ÚZEMNÍ PLÁN OBCE

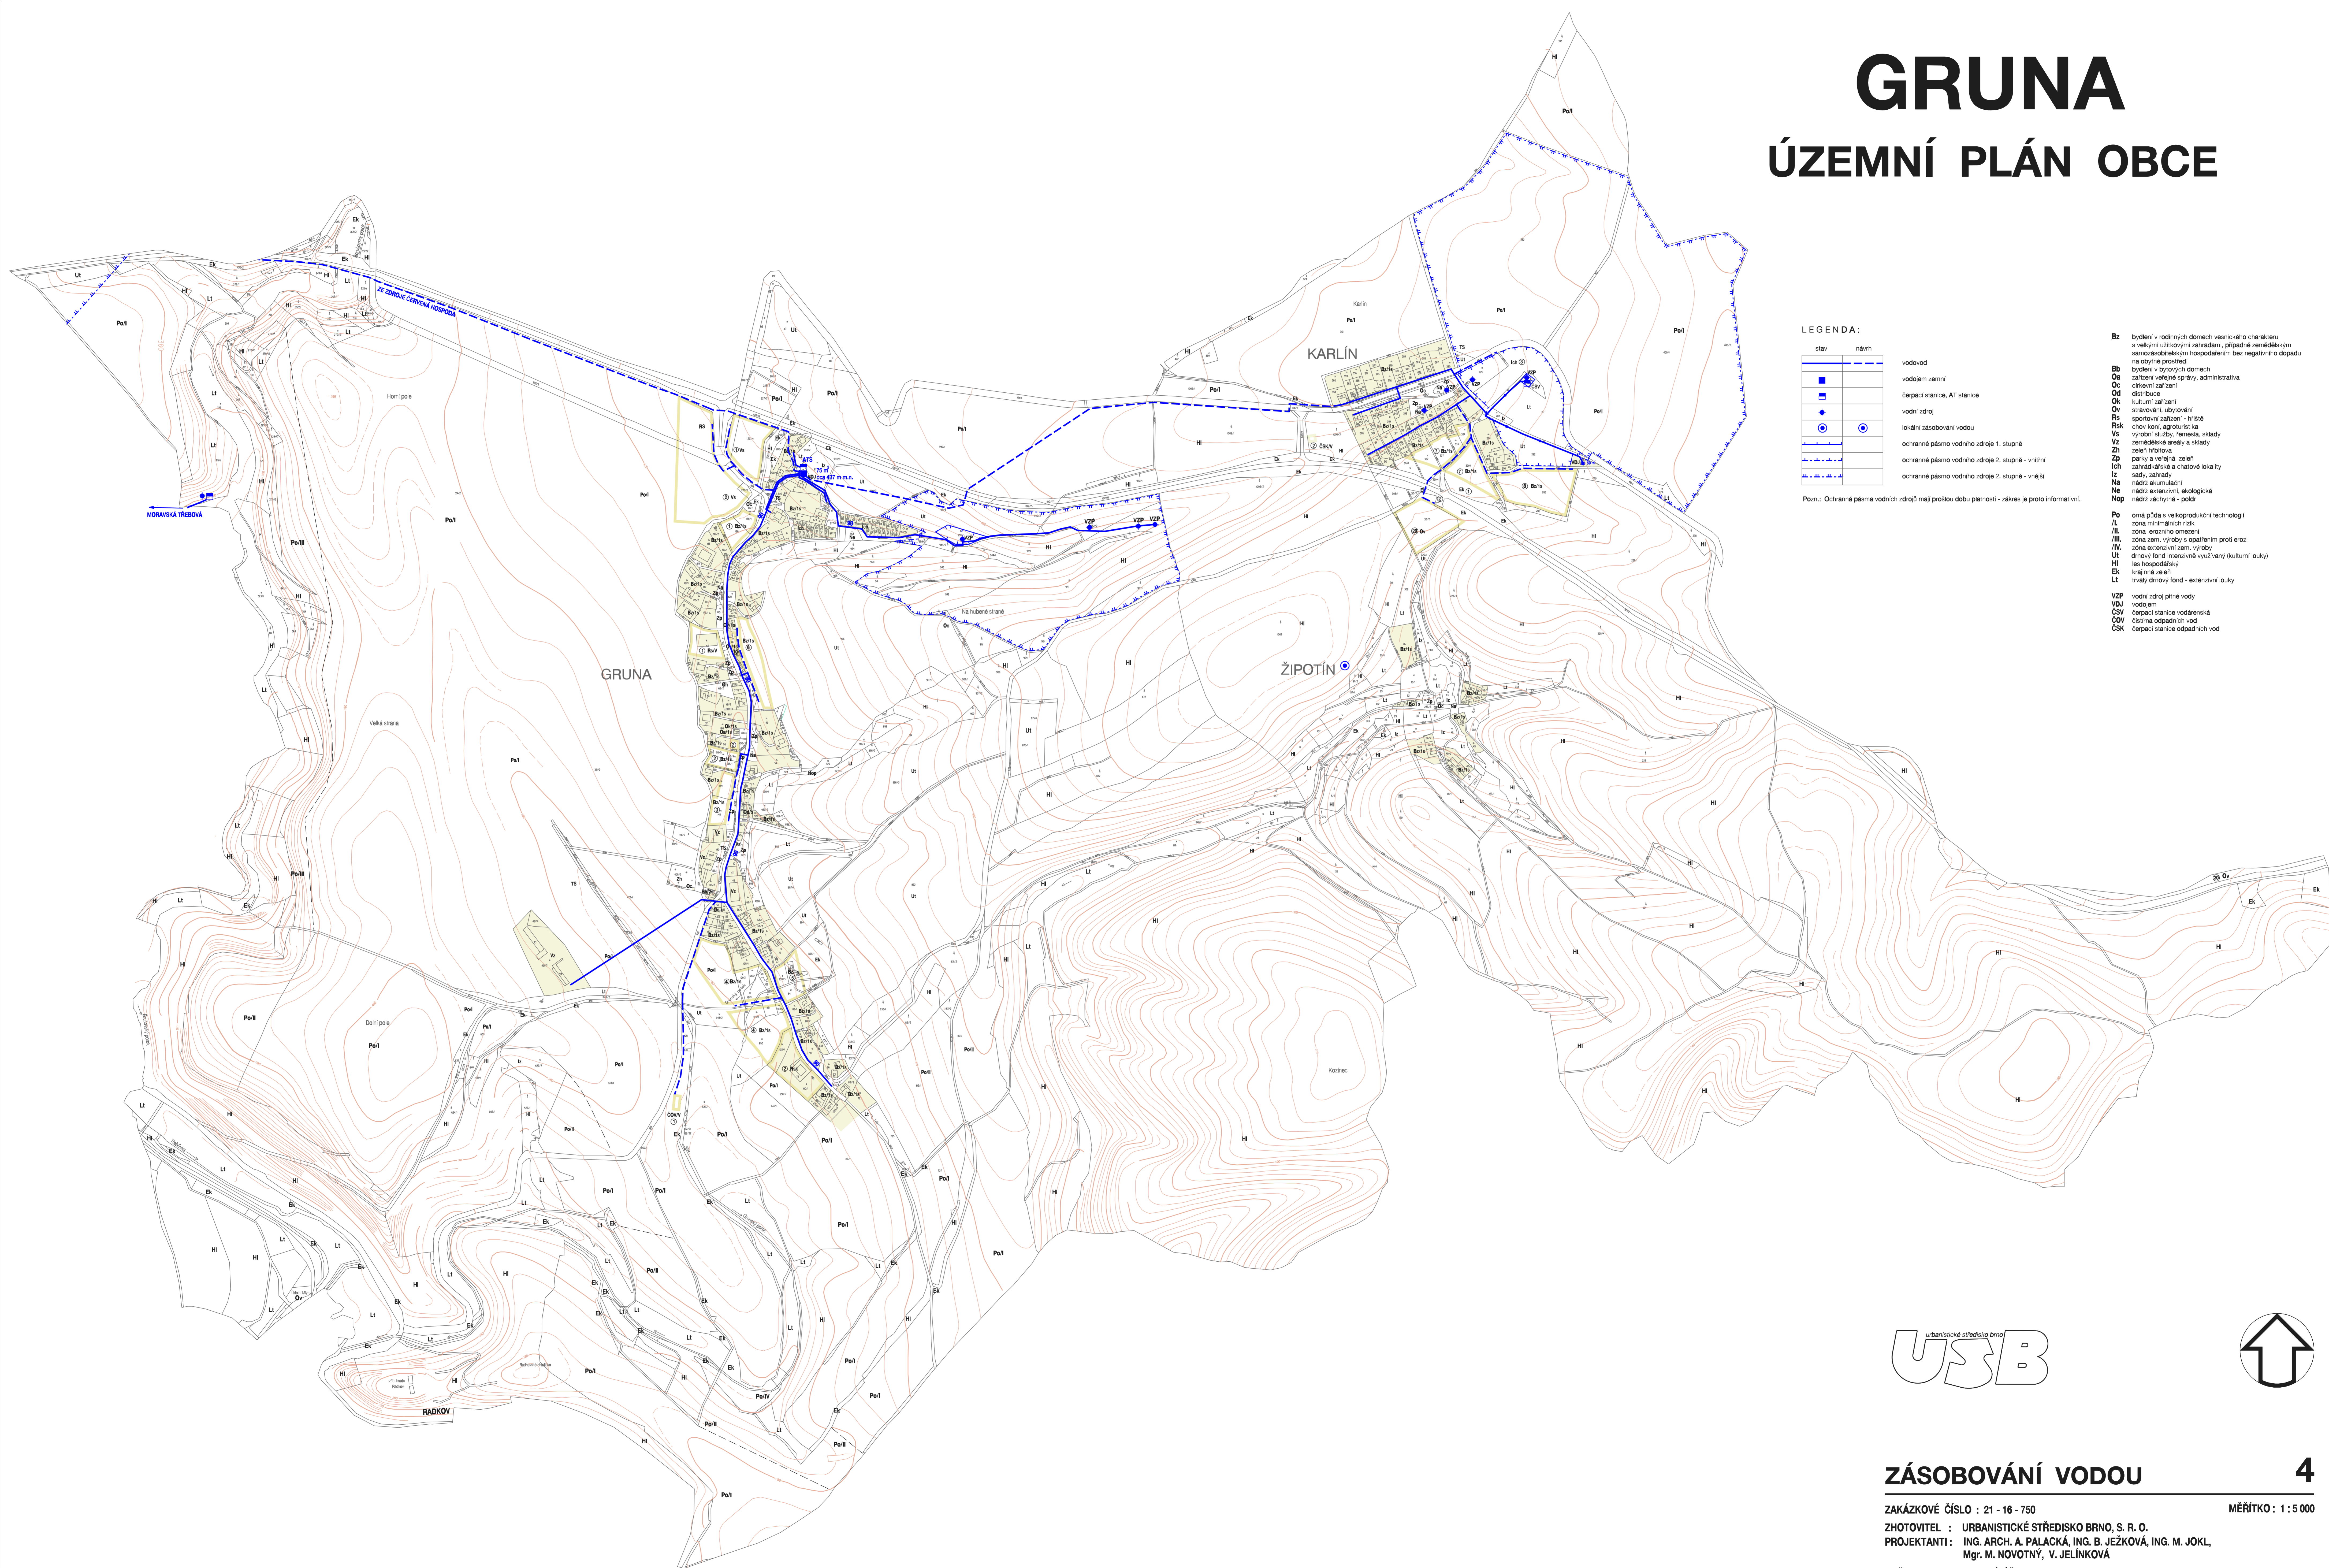

LEGENDA:

stav	návrh