


ODŮVODNĚNÍ ÚZEMNÍHO PLÁNU DĚTŘICHOV U MORAVSKÉ TŘEBOVÉ

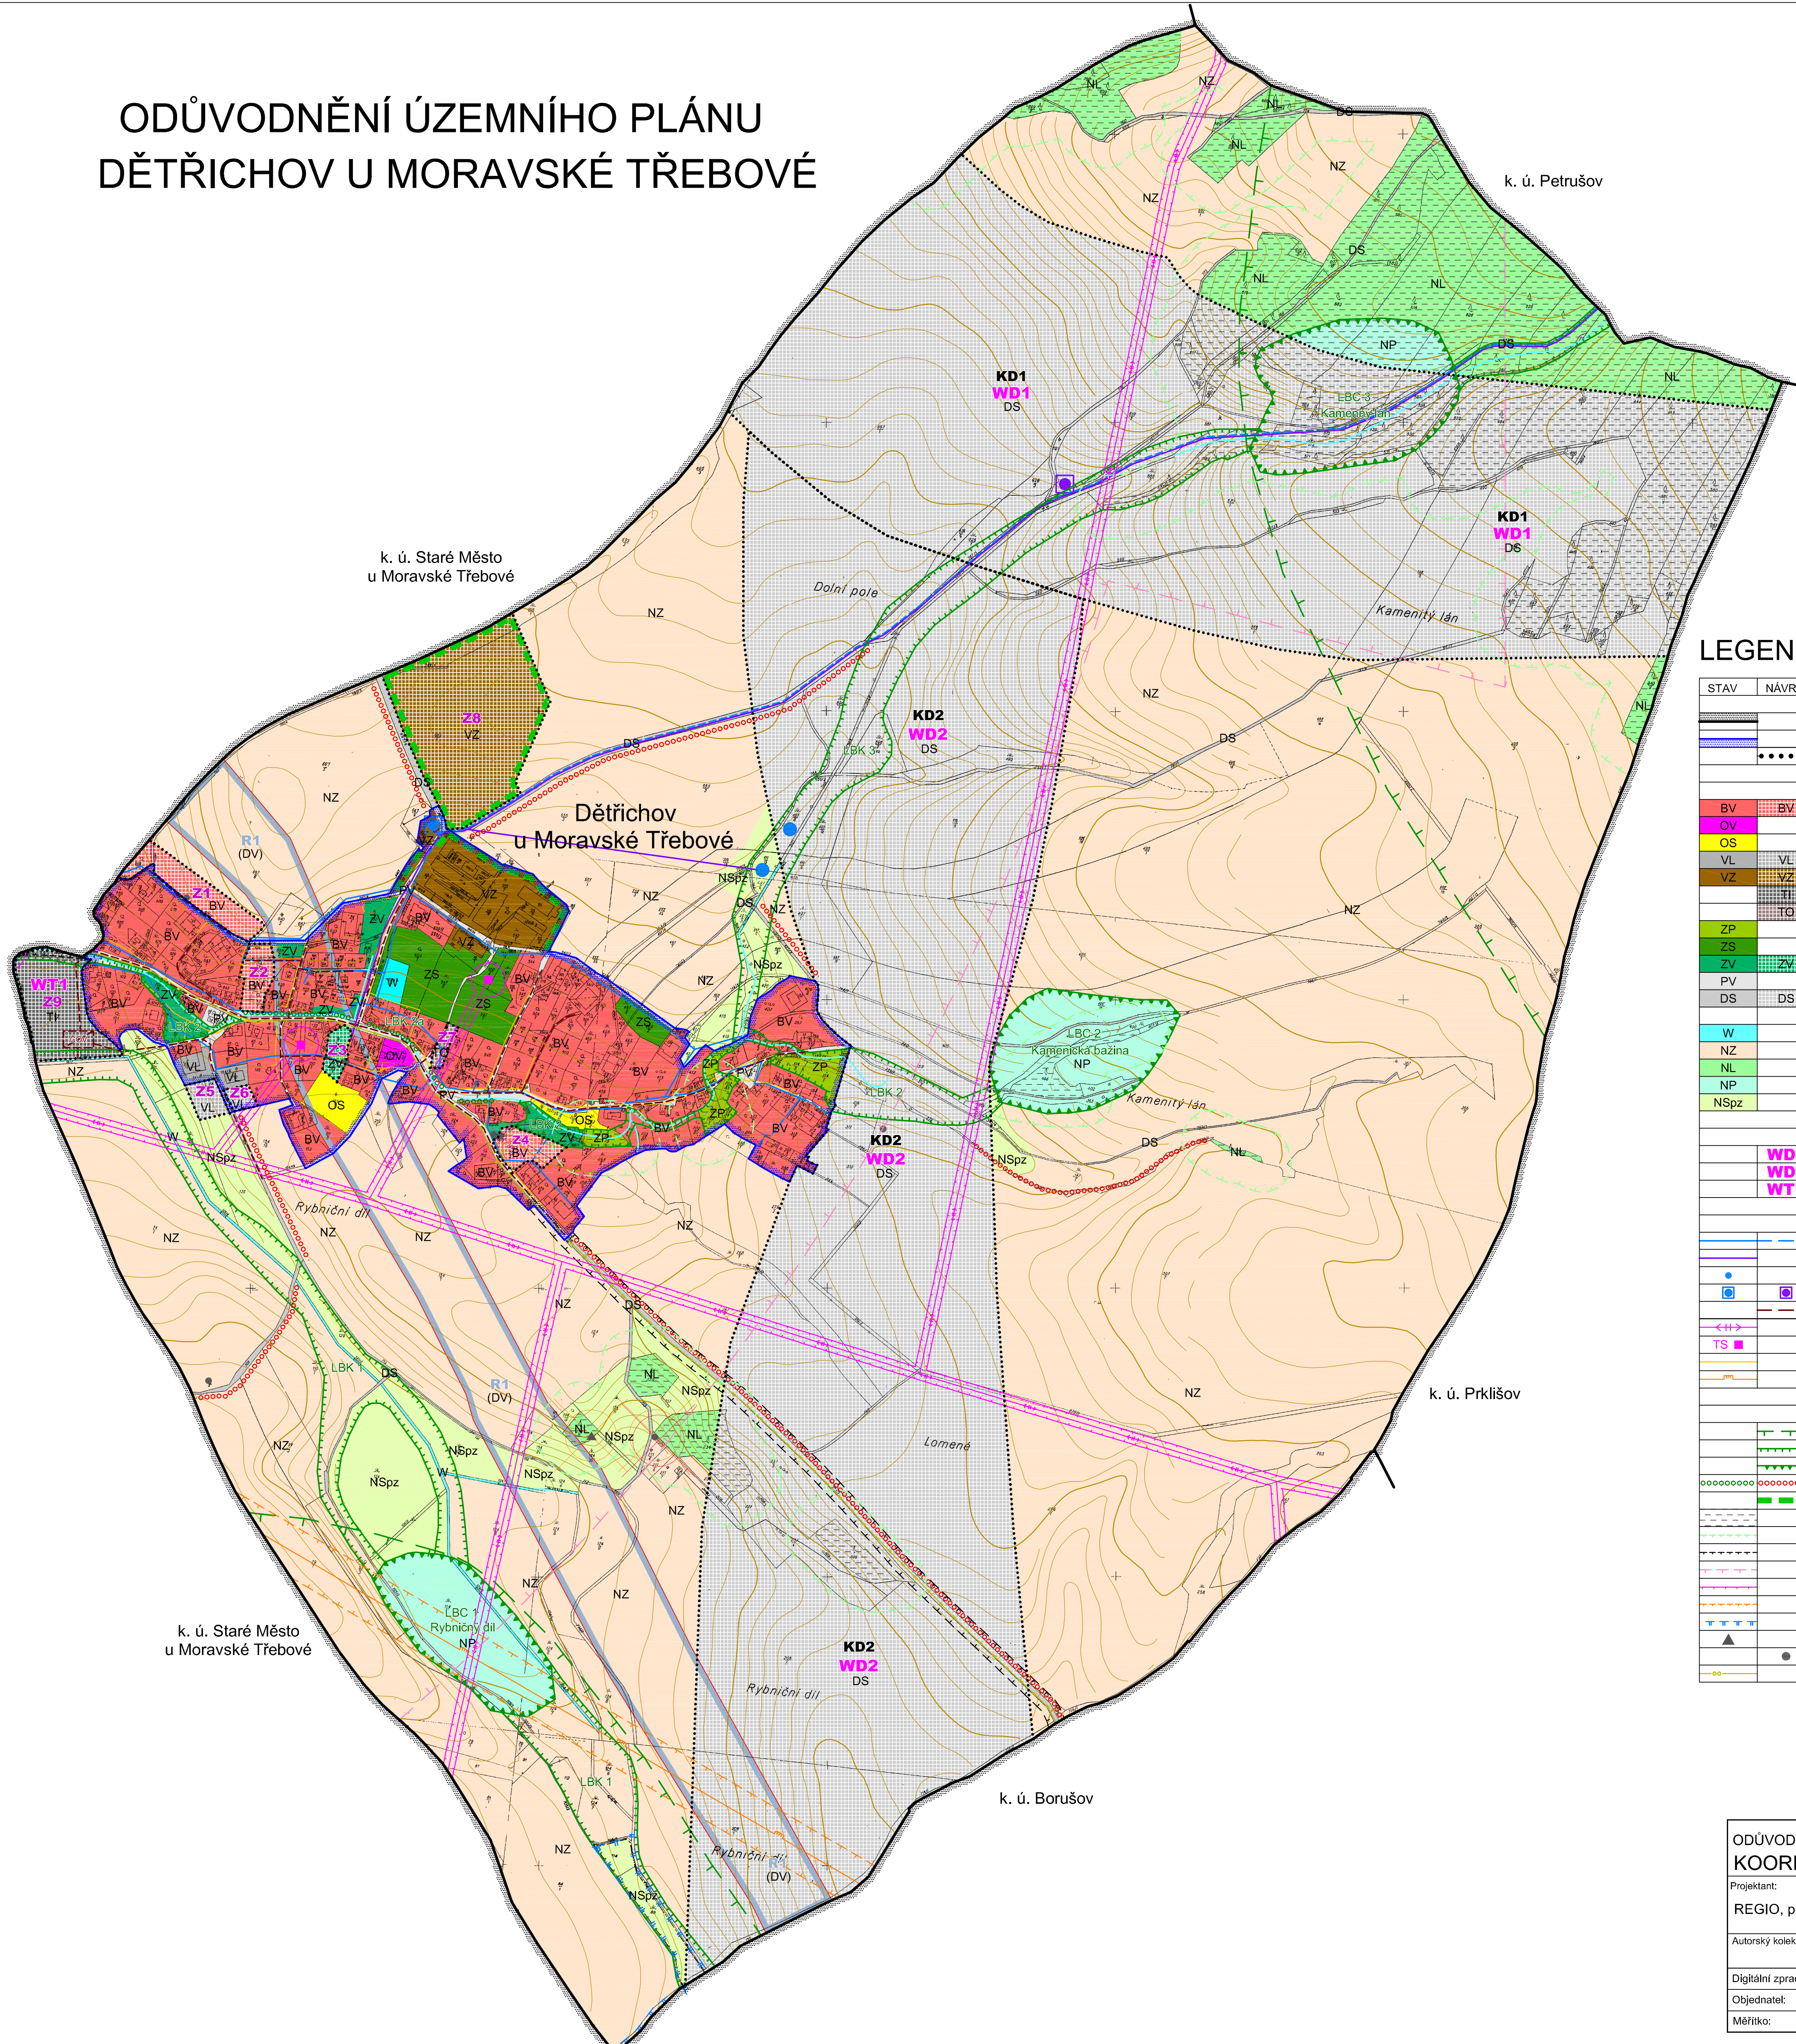

LEGENDA:

STAV	NÁVRH	REZERVA	
			HRANICE ÚZEMNÍCH JEDNOTEK
[Solid line]			Hranice řešeného území
[Dashed line]			Hranice zastavěného území
[Dotted line]			Hranice ploch zastavitelných (Z) a koridorů dopravní infrastruktury (KD)
PLOCHY S ROZDÍLNÝM VYUŽITÍM ÚZEMÍ			
[Red]	[Red]		BV Plochy bydlení - v rodinných domech - venkovské
[Pink]	[Pink]		OV Plochy občanského vybavení - veřejná infrastruktura
[Yellow]	[Yellow]		OS Plochy občanského vybavení - tělovýchovná a sportovní zařízení
[Green]	[Green]		VL Plochy výroby a skladování - lehký průmysl
[Brown]	[Brown]		VZ Plochy výroby a skladování - zemědělská výroba
[Grey]	[Grey]		TI Plochy technické infrastruktury - inženýrské sítě
[Grey]	[Grey]		TO Plochy technické infrastruktury - stavby a zařízení pro nakládání s odpady
[Light Green]	[Light Green]		ZP Plochy zeleně - přírodního charakteru
[Green]	[Green]		ZS Plochy zeleně - soukromá a vyhrazená
[Dark Green]	[Dark Green]		ZV Plochy veřejných prostranství - veřejná zeleň
[Light Blue]	[Light Blue]		PV Plochy veřejných prostranství
[Grey]	[Grey]		DS Plochy dopravní infrastruktury - silniční
[Blue]	[Blue]		(DV) Plochy dopravní infrastruktury - vodní
[Light Blue]	[Light Blue]		W Plochy vodní a vodohospodářské
[Orange]	[Orange]		NZ Plochy zemědělské
[Light Green]	[Light Green]		NL Plochy lesní
[Light Green]	[Light Green]		NP Plochy přírodní
[Light Green]	[Light Green]		NSpZ Plochy smíšené nezastavěného území - přírodní, zemědělská
VEŘEJNĚ PROSPĚŠNÉ STAVBY A OPATŘENÍ			
[Pink]	[Pink]		WD1 Rychlostní silnice R35
[Pink]	[Pink]		WD2 Rychlostní silnice R43
[Pink]	[Pink]		WT1 Čistírna odpadních vod
TECHNICKÁ INFRASTRUKTURA			
[Blue]	[Blue]		Vodovodní řád včetně ochranného pásma
[Blue]	[Blue]		Historický vodovodní řád včetně ochranného pásma
[Blue]	[Blue]		Vodní zdroj
[Blue]	[Blue]		Vodojem
[Blue]	[Blue]		Kanalizační řád včetně ochranného pásma
[Blue]	[Blue]		Vrchní elektrické vedení VN
[Blue]	[Blue]		Trafostanice
[Blue]	[Blue]		STL plynovod včetně ochranného pásma
[Blue]	[Blue]		VTL plynovod včetně ochranného pásma
LIMITY VYUŽITÍ ÚZEMÍ, OCHRANA HODNOT ÚZEMÍ			
[Green]	[Green]		Ochranná zóna nadregionálního biokoridoru
[Green]	[Green]		Lokální biokoridor
[Green]	[Green]		Lokální biocentrum
[Green]	[Green]		Interakční prvek
[Green]	[Green]		Ochranná a izolační zeleň
[Green]	[Green]		Plochy PUPFL
[Green]	[Green]		Pásmo 50 m od hranice PUPFL
[Green]	[Green]		Ochranné pásmo silnic
[Green]	[Green]		Ochranné pásmo letiště
[Green]	[Green]		Ochranné pásmo elektrovedení
[Green]	[Green]		Bezpečnostní pásmo VTL plynovodu
[Green]	[Green]		II. ochranné pásmo vodního zdroje
[Green]	[Green]		Nemovitá kulturní památka
[Green]	[Green]		Památka místního významu
[Green]	[Green]		Cyklotrasa

ODŮVODNĚNÍ ÚZEMNÍHO PLÁNU DĚTŘICHOV U MORAVSKÉ TŘEBOVÉ		1
KOORDINAČNÍ VÝKRES		
Projektant:	REGIO s.r.o.	
Autorský kolektiv:	Ing. arch. Jana Šejřlová, RNDr. Lukáš Zemánek, Ph.D., Ing. arch. Ludmila Svobodová, Pavel Kupka, Lucie Hostáková, Jan Harčarik, Pavel Prašil, Iva Koubová	
Digitalní zpracování:	AutoCAD Map 3D 2008	
Objednatel:	Obec Dětřichov u Moravské Třebové	Návrh: srpen 2010
Měřítko:	1 : 5 000	Čistopis: únor 2011