


# ÚZEMNÍ PLÁN DĚTŘICHOV U MORAVSKÉ TŘEBOVÉ

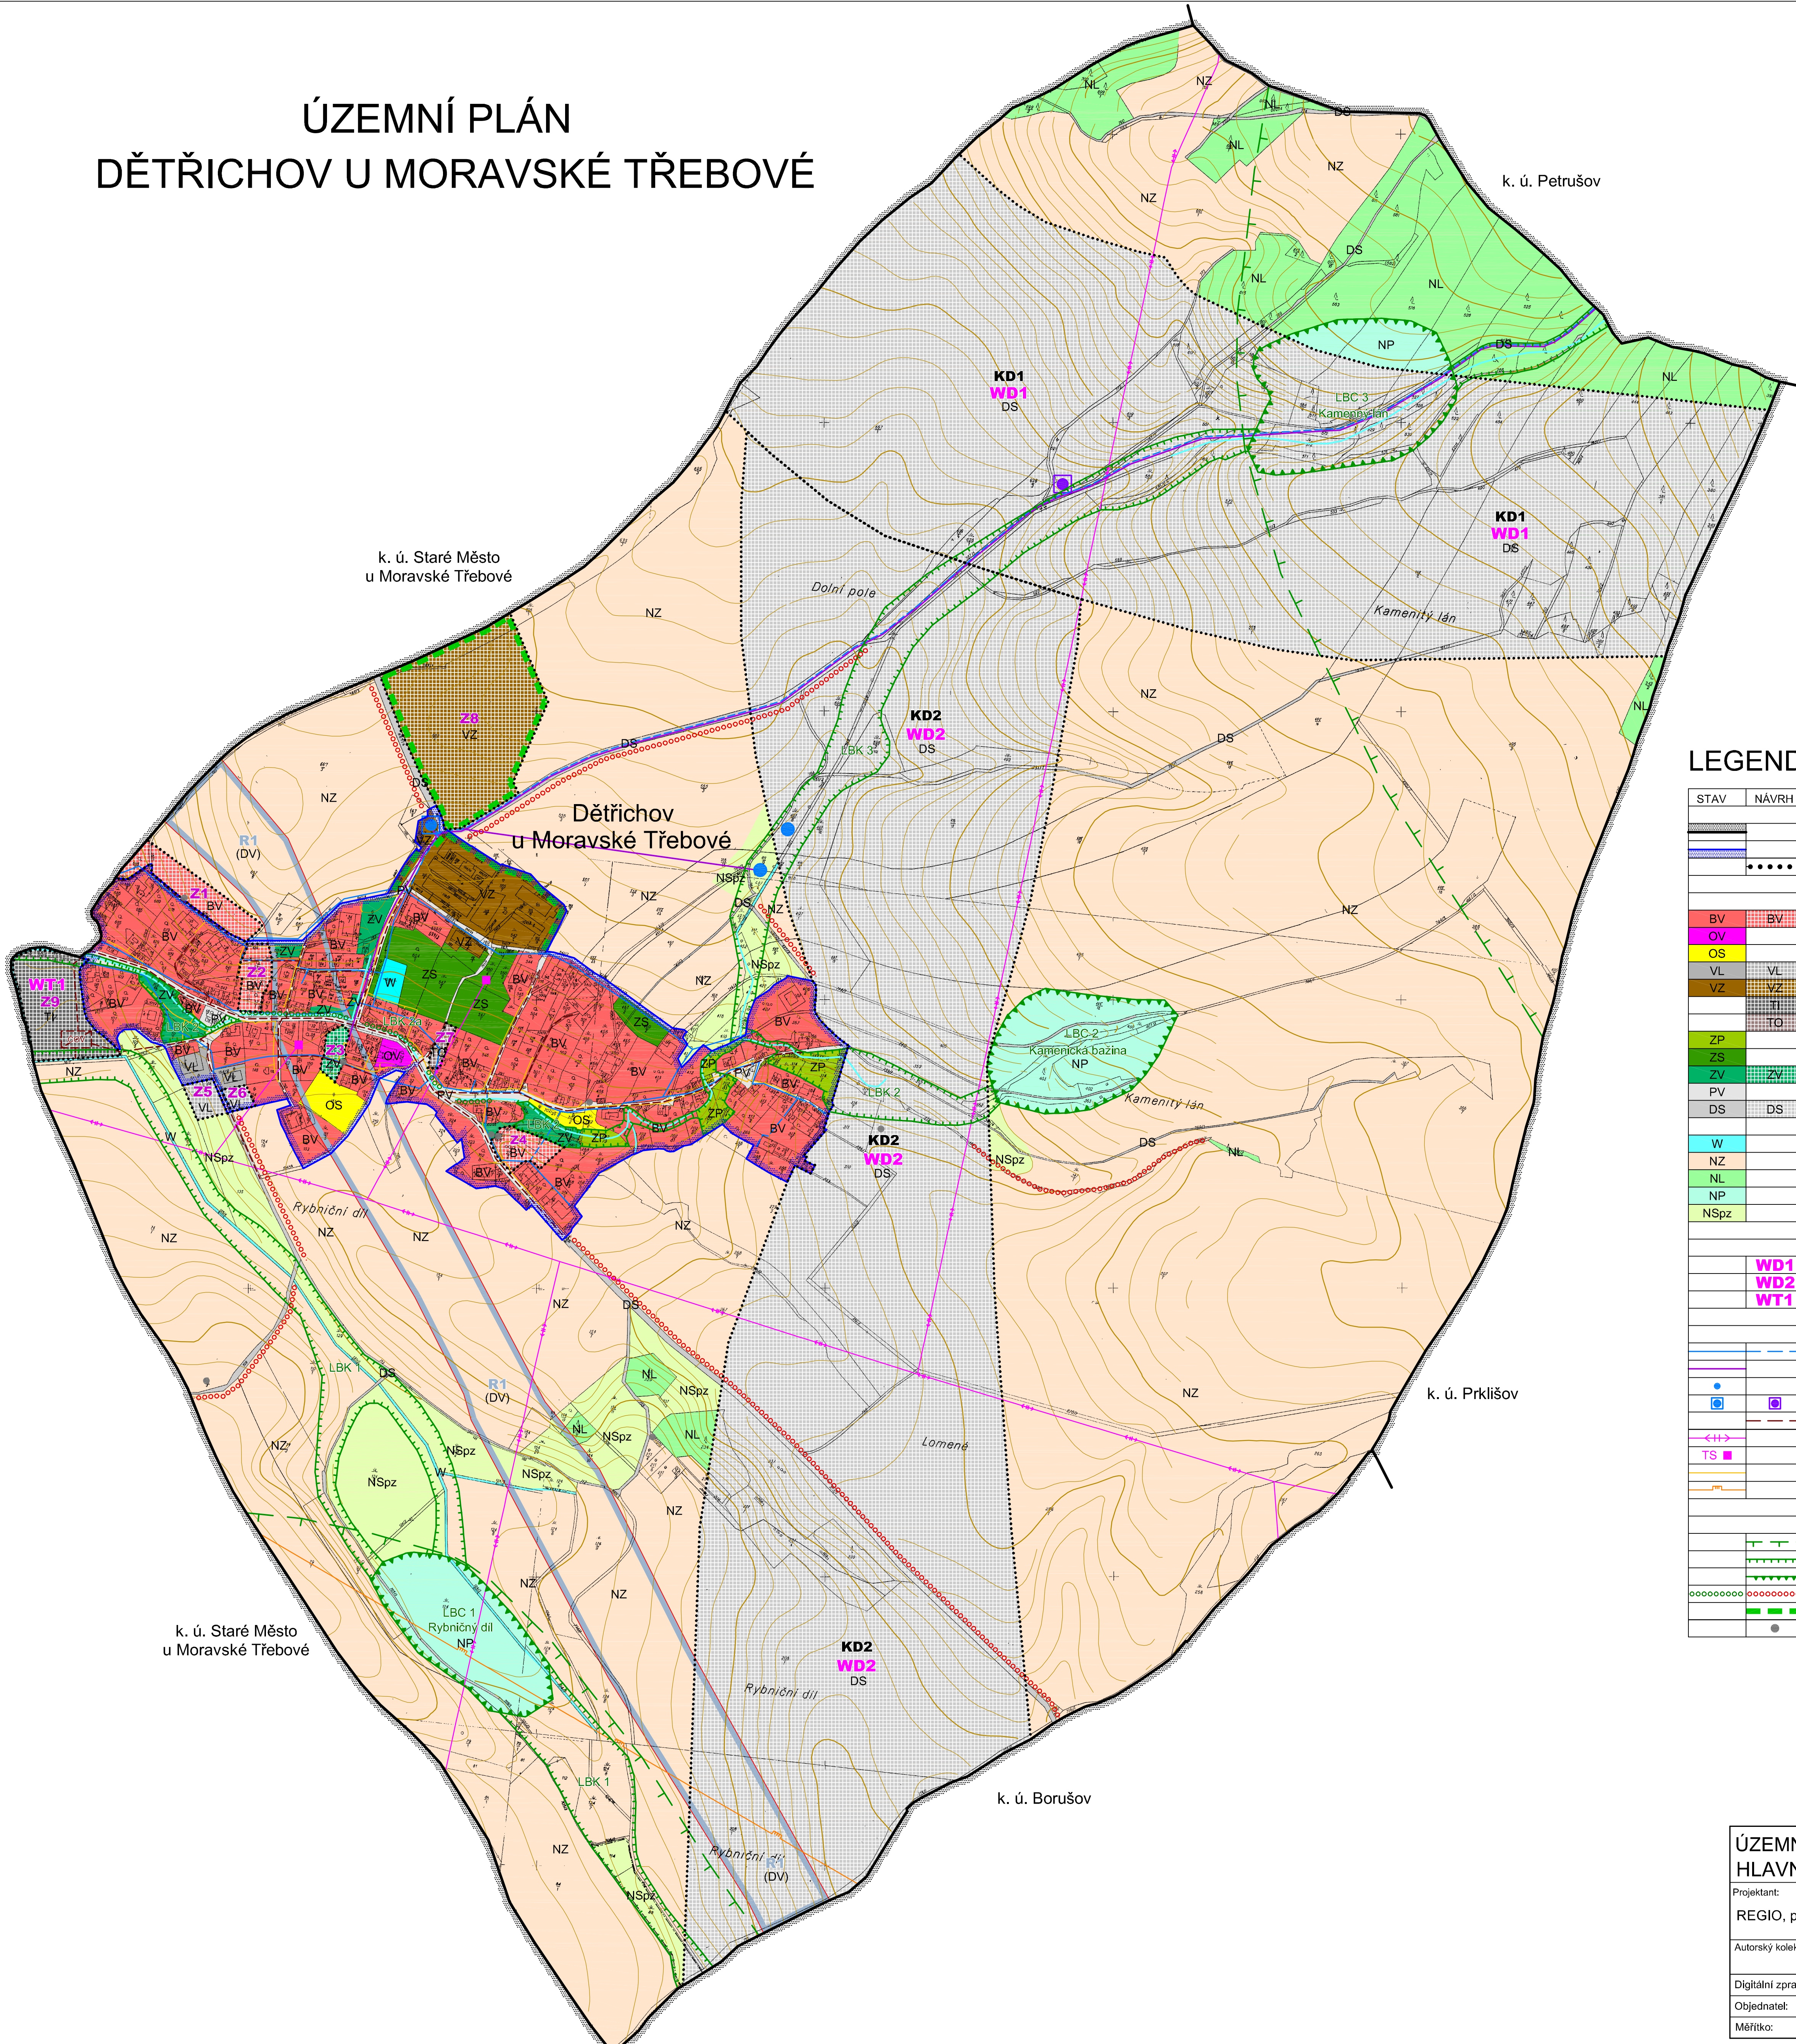

## LEGENDA:

STAV	NÁVRH	REZERVA	
			<b>HRANICE ÚZEMNÍCH JEDNOTEK</b>
[Solid line]			Hranice řešeného území
[Dashed line]			Hranice zastavěného území
[Dotted line]			Hranice ploch zastavitelných (Z) a koridorů dopravní infrastruktury (KD)
<b>PLOCHY S ROZDILNÝM VYUŽITÍM ÚZEMÍ</b>			
BV	[Red hatched]	BV	Plochy bydlení - v rodinných domech - venkovské
OV	[Orange hatched]		Plochy občanského vybavení - veřejná infrastruktura
OS	[Yellow hatched]		Plochy občanského vybavení - tělovýchovná a sportovní zařízení
VL	[Green hatched]	VL	Plochy výroby a skladování - lehký průmysl
VZ	[Brown hatched]	VZ	Plochy výroby a skladování - zemědělská výroba
	[Grey hatched]	TI	Plochy technické infrastruktury - inženýrské sítě
	[Grey hatched]	TO	Plochy technické infrastruktury - stavby a zařízení pro nakládání s odpady
ZP	[Light green hatched]		Plochy zeleně - přírodního charakteru
ZS	[Green hatched]		Plochy zeleně - soukromá a vyhrazená
ZV	[Dark green hatched]	ZV	Plochy veřejných prostranství - veřejná zeleň
PV	[Light blue hatched]		Plochy veřejných prostranství
DS	[Blue hatched]	DS	Plochy dopravní infrastruktury - silniční
	[Blue hatched]	(DV)	Plochy dopravní infrastruktury - vodní
W	[Cyan hatched]		Plochy vodní a vodohospodářské
NZ	[Orange hatched]		Plochy zemědělské
NL	[Light green hatched]		Plochy lesní
NP	[Light blue hatched]		Plochy přírodní
NSpZ	[Light green hatched]		Plochy smíšené nezastavěného území - přírodní, zemědělská
<b>VEŘEJNĚ PROSPĚŠNÉ STAVBY A OPATŘENÍ</b>			
WD1	[Pink hatched]		Rychlostní silnice R35
WD2	[Purple hatched]		Rychlostní silnice R43
WT1	[Pink hatched]		Čistírna odpadních vod
<b>TECHNICKÁ INFRASTRUKTURA</b>			
[Blue line]			Vodovodní řád včetně ochranného pásma
[Green line]			Historický vodovodní řád včetně ochranného pásma
[Blue circle]			Vodní zdroj
[Blue square]			Vodojem
[Red dashed line]			Kanalizační řád včetně ochranného pásma
[Red dashed line]			Vrchní elektrické vedení VN
[Pink square]			Trafostanice
[Orange line]			STL plynovod včetně ochranného pásma
[Yellow line]			VTL plynovod včetně ochranného pásma
<b>LIMITY VYUŽITÍ ÚZEMÍ, OCHRANA HODNOT ÚZEMÍ</b>			
[Green dashed line]			Ochranná zóna nadregionálního biokoridoru
[Green dashed line]			Lokální biokoridor
[Green dashed line]			Lokální biocentrum
[Red dashed line]			Interakční prvek
[Green dashed line]			Ochranná a izolační zeleň
[Black dot]			Památkový objekt

## ÚZEMNÍ PLÁN DĚTŘICHOV U MORAVSKÉ TŘEBOVÉ HLAVNÍ VÝKRES 2

Projektant:	REGIO, projektový ateliér s.r.o.		
Autorský kolektiv:	Ing. arch. Jana Šejvlová, RNDr. Lukáš Zemánek, Ph.D., Ing. arch. Ludmila Svobodová, Pavel Kupka, Lucie Hostáková, Jan Harčarik, Pavel Prášil, Iva Koubová		
Digitální zpracování:	AutoCAD Map 3D 2008		
Objednatel:	Obec Dětřichov u Moravské Třebové	Návrh:	srpen 2010
Měřítko:	1 : 5 000	Čistopis:	únor 2011