ÚZEMNÍ PLÁN

VYSOKÁ

NÁVRH

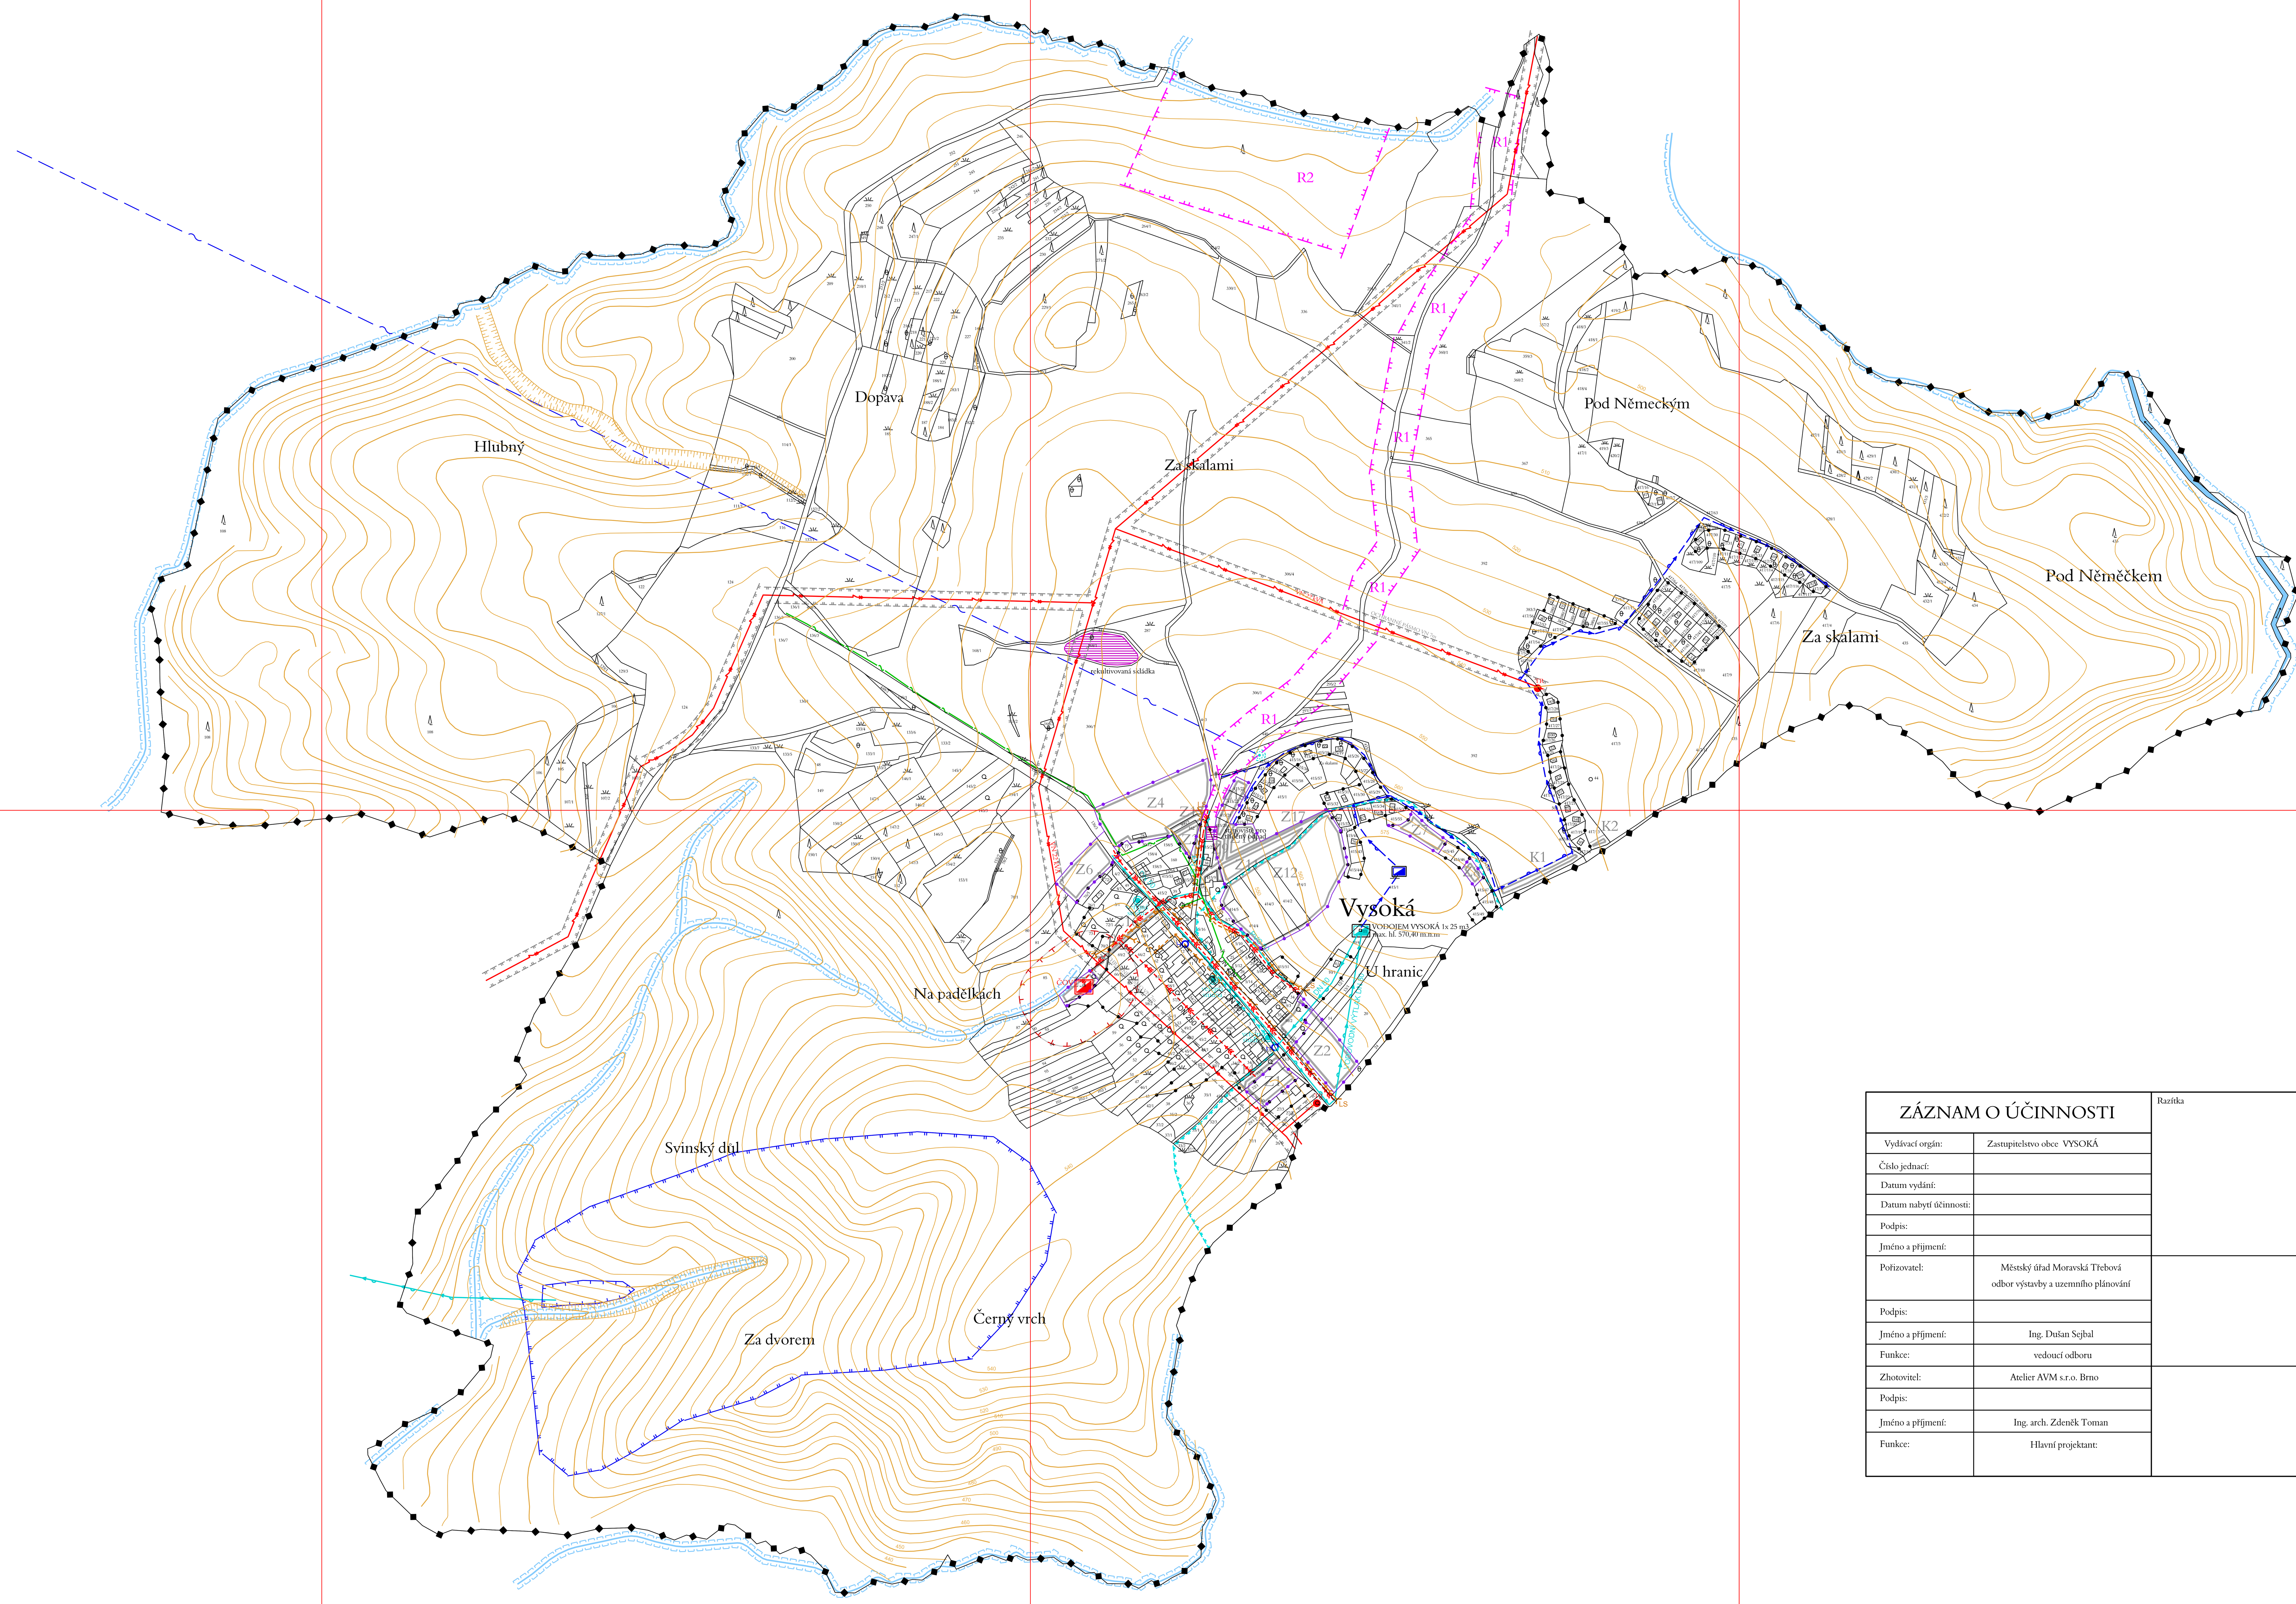

HRANICE SPRÁVNÍHO ÚZEMÍ
HRANICE ZASTAVĚNÉHO ÚZEMÍ
HRANICE ZASTAVITELNÉHO ÚZEMÍ

VODNÍ HOSPODÁŘSTVÍ:

stav | návrh | rezerva

VODOVODNÍ ŘAD
VODOJEM
VODNÍ ZDROJ - STUDNA
POŽÁRNÍ HYDRANT
KANALIZACE DEŠŤOVÁ
KANALIZACE SPLAŠKOVÁ
ČISTÍRNA ODPADNÍCH VOD
VODNÍ TOKY A PLOCHY
SKLADOVÁNÍ ODPADU

OCHRANNÁ PÁSMA:

PÁSMO HYGIENICKÉ OCHRANY I. STUPNĚ
PÁSMO HYGIENICKÉ OCHRANY II. STUPNĚ
ČISTÍRNY ODPADNÍCH VOD
VODNÍ TOKY A PLOCHY (MANIPULAČNÍ PÁSMO)

ELEKTRICKÁ ENERGIE :

stav | návrh

EL. ENERGIE - VYSOKÉ NAPĚTÍ 22 kV - NADZEMNÍ
TR
TRAFOSTANICE
OCHRANNÉ PÁSMO - VYSOKÉ NAPĚTÍ - 10 resp. 7 m od kraj. vodiče

TELEKOMUNIKACE :

MÍSTNÍ TELEKOMUNIKAČNÍ KABEL
VYSÍLAČ MOBILNÍCH OPERÁTORŮ
RADIORELEOVÝ PAPRSEK

ZÁZNAM O ÚČINNOSTI		Razítka
Vydávací orgán:	Zastupitelstvo obce VYSOKÁ	
Číslo jednací:		
Datum vydání:		
Datum nabytí účinnosti:		
Podpis:		
Jméno a přijmení:		
Pořizovatel:	Městský úřad Moravská Třebová odbor výstavby a uzemního plánování	
Podpis:		
Jméno a příjmení:	Ing. Dušan Sejbal	
Funkce:	vedoucí odboru	
Zhotovitel:	Atelier AVM s.r.o. Brno	
Podpis:		
Jméno a příjmení:	Ing. arch. Zdeněk Toman	
Funkce:	Hlavní projektant:	

VEŘEJNÁ INFRASTRUKTURA
SPRÁVNÍ ÚZEMÍ OBCE

1:2 880

AKCE: NÁVRH
ZPRACOVATEL: ATELIER AVM s.r.o. BRNO, HUSOVA 8A

VEDOUCÍ PROJEKTANT: ING. ARCH. ZDENĚK TOMAN

DATUM: KVĚTEN 2010

POŘIZOVATEL: Městský úřad MORAVSKÁ TŘEBOVÁ

SPOLUPRÁCE: KRYŠTOF TOMAN

2A