


ÚZEMNÍ PLÁN OBCE VRÁŽNÉ VRÁŽNÉ NÁVRH

- HRANICE ŘEŠENÉHO / SPRÁVNÍHO ÚZEMÍ
- HRANICE SOUČASNÉ ZASTAVĚNÉHO ÚZEMÍ
- HRANICE ZASTAVITELNÉHO ÚZEMÍ

- | | | |
|---|--|---|
| <ul style="list-style-type: none"> stav návrh OBČANSKÁ VYBAVENOST KOMERČNÍ OBČANSKÁ VYBAVENOST NEKOMERČNÍ SPORTOVNÍ ZEMĚLÉSKÁ VÝROBA PRŮMYSLOVÁ VÝROBA TECHNICKÁ VYBAVENOST ZELENĚ VĚREJNÁ ZELENĚ SOUKROMÁ TRVALE ZASTAVĚNÉ PLOCHY ORNÁ PŮDA LESY VODNÍ PLOCHY VODNÍ HRÁZ VYSOKÁ ZELENĚ VODOJEM OCHRANNÁ PÁSMA: EL. ENERGIE - VYSOKÉ NAPĚTÍ SILNICE (15 m od osy) ČOV (50 m) PŮV ŽIVOČIŠNÉ VÝROBY VODNÍCH TORU A PLOCH (6 m od břehové hrany) BEZPEČNOSTNÍ PÁSMA - VTL PLYNOVOD | <p>FUNKČNÍ VYUŽITÍ ÚZEMÍ:</p> <ul style="list-style-type: none"> OBYTNÉ PLOCHY OBČANSKÁ VYBAVENOST KOMERČNÍ OBČANSKÁ VYBAVENOST NEKOMERČNÍ SPORTOVNÍ ZEMĚLÉSKÁ VÝROBA PRŮMYSLOVÁ VÝROBA TECHNICKÁ VYBAVENOST ZELENĚ VĚREJNÁ ZELENĚ SOUKROMÁ TRVALE ZASTAVĚNÉ PLOCHY ORNÁ PŮDA LESY VODNÍ PLOCHY VODNÍ HRÁZ VYSOKÁ ZELENĚ VODOJEM OCHRANNÁ PÁSMA: EL. ENERGIE - VYSOKÉ NAPĚTÍ SILNICE (15 m od osy) ČOV (50 m) PŮV ŽIVOČIŠNÉ VÝROBY VODNÍCH TORU A PLOCH (6 m od břehové hrany) BEZPEČNOSTNÍ PÁSMA - VTL PLYNOVOD | <p>OCHRANA PAMÁTEK A PŘÍRODY</p> <ul style="list-style-type: none"> BIOKORIDOR BIOCENTRUM PŘÍRODNÍ PARK PAMÁTNÝ STROM EKOLOGICKY VÝZNAMNÝ SEGMENT KRAJINY EKOLOGICKY NEJSTABILNĚJŠÍ PLOCHY ARCHEOLOGICKÁ NALEZIŠTĚ KULTURNÍ PAMÁTKA PAMÁTNÁ MÍSTA <p>DOPRAVA:</p> <ul style="list-style-type: none"> SILNICE II.ř. SILNICE III.ř. MÍSTNÍ KOMUNIKACE PĚŠÍ KOMUNIKACE ÚČELOVÉ A POJÍZNÍ KOMUNIKACE ZASTÁVKA AUTOBUSŮ HRANICE DOCHÁZKOVÉ VZDÁLENOSTI - 400m PARKOVISTĚ |
|---|--|---|

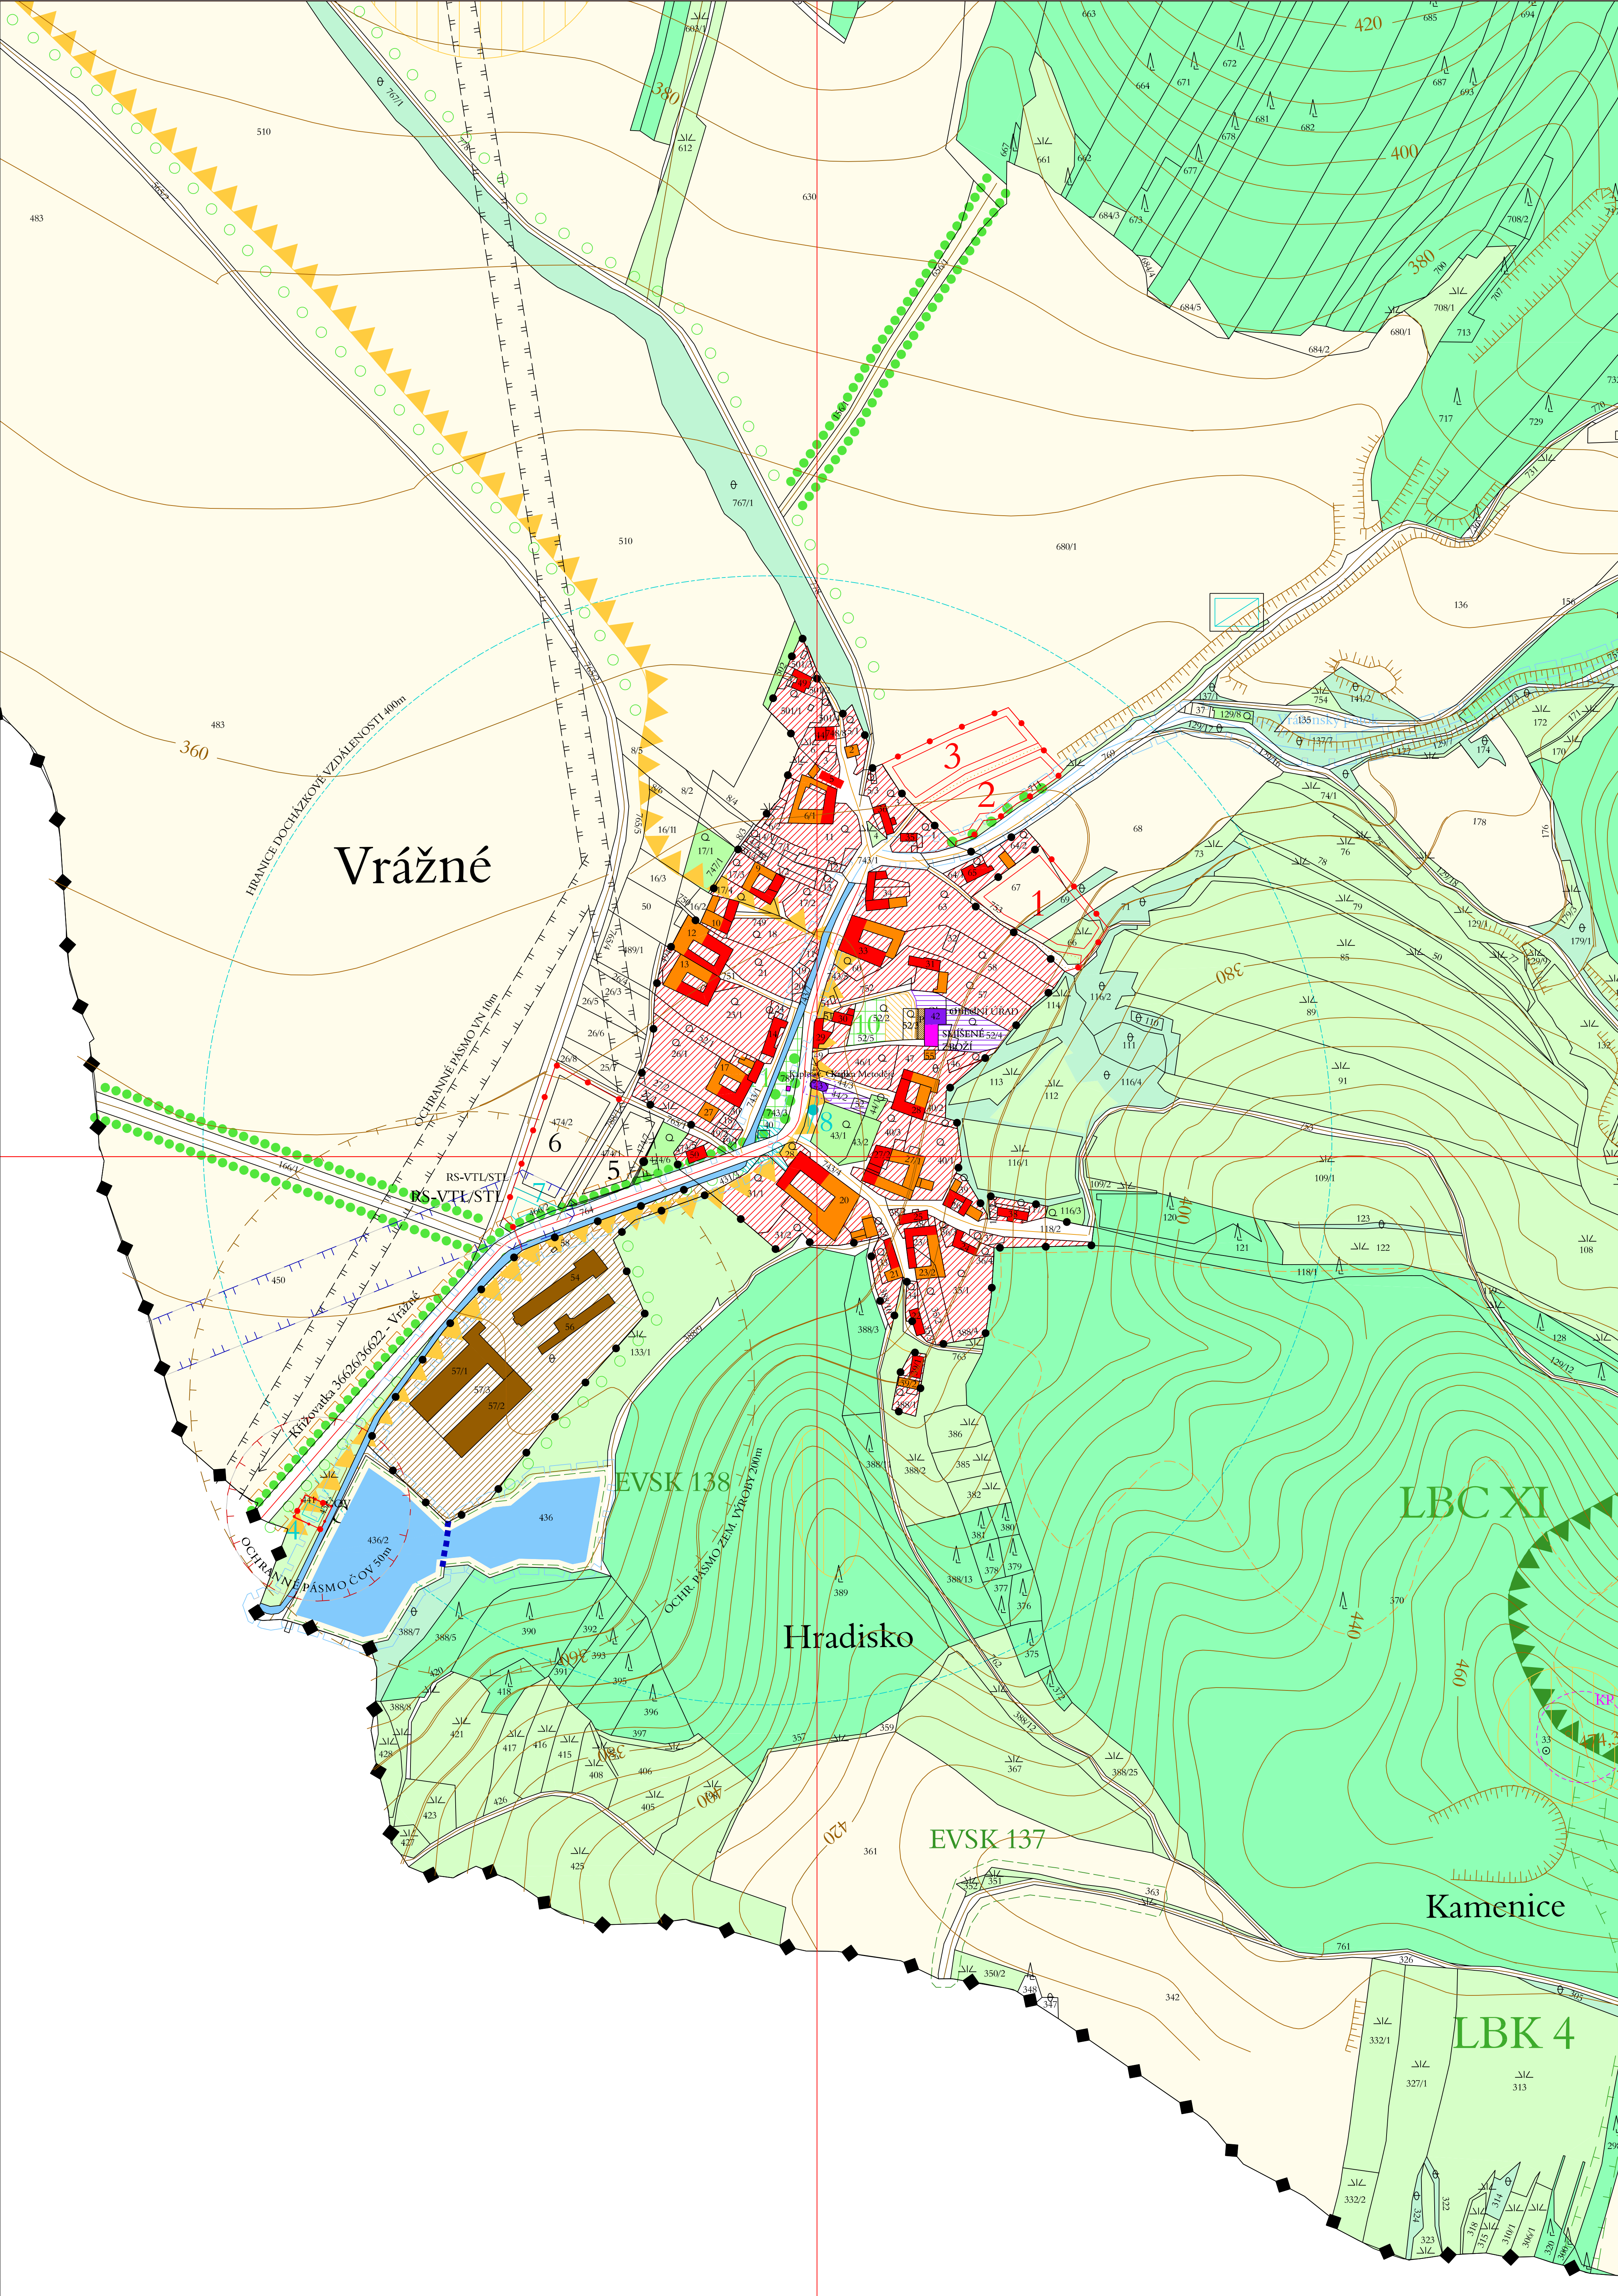

| SCHVALOVACÍ DOLOŽKA | | Razítka |
|---|---|---------|
| Schvalovací orgán: | Zastupitelstvo obce VRÁŽNÉ | |
| Číslo jednací: | | |
| Datum schválení: | | |
| Podpis: | | |
| Jméno a příjmení: | Jana Němcová | |
| Funkce: | místostarosta starostka obce | |
| Požovatel: | Obec Vrážné | |
| Podpis: | | |
| Jméno a příjmení: | Jana Němcová | |
| Funkce: | starostka obce | |
| Nadřízený orgán územního plánování: | Krajský úřad Pardubického kraje odbor strategického rozvoje kraje | |
| Datum a číslo jednací stanoviska k ÚPD: | | |
| Zhotovitel: | Atelier AVM s.r.o. Brno | |
| Podpis: | | |
| Jméno a příjmení: | Ing. arch. Zdeněk Toman | |
| Funkce: | Hlavní projektant | |

KOMPLEXNÍ URBANISTICKÝ NÁVRH ZASTAVĚNÉ ÚZEMÍ 1:2000

AKCE: NÁVRH
ZPRACOVATEL: ATELIER AVM s.r.o. BRNO
HUSOVA 8A
VEDOUČÍ PROJEKTANT: ING. ARCH. ZDENĚK TOMAN
DATUM: LISTOPAD 2004
POŘIZOVATEL: OBEC VRÁŽNÉ
TECH. ZPRACOVÁNÍ: BC.M. LESKOVJAN, ING. ARCH. M. SOHR,
K. TOMAN