

RYCHNOV NA MORAVĚ

ÚZEMNÍ PLÁN OBCE ZMĚNA Č.1

VEŘEJNĚ PROSPĚŠNÉ STAVBY

PLOCHY OBČANSKÉHO VYBAVENÍ:

O1 navrhovaná plocha pro kempování (parc. č. 2953/1)

PLOCHY SPORTU A REKREACE:

R1 navrhované skokové hřiště (parc. č. 1101/12)

PLOCHY PRO DOPRAVU:

D1 navrhovaná rychlostní silnice

D2 navrhované obslužné komunikace

D3 navrhované parkovací plochy

D4 navrhované hospodářské cesty

REGULACE:

Br bydlení v rodinných domech + rekreační bydlení
Bz bydlení v rodinných domech + zemědělná výroba
Bd bydlení v bytových domech
Ca administrativní a správní zařízení
Cc církevní zařízení
Cd distribuční zařízení (obchod, služby, veř. stravování)
Ck kulturní a osvětlová zařízení
Cs školská zařízení
Cu ubytovací zařízení
Cap zařízení sociální péče
Cz zdravotnická zařízení
Oa administrativní a správní zařízení
Od distribuční zařízení (obchod, služby, veř. stravování)
Ok kulturní a osvětlová zařízení
Ou ubytovací zařízení
Op podnikatelské aktivity (prům., podniky, drobná dířba, sklady)
Vz zemědělná výroba
Rk areál koupaliště
Rs sportovní hřiště
Rš skokové hřiště

TECHNICKÁ INFRASTRUKTURA:

T1 navrhovaná čistírna odpadních vod

V1 navrhovaný vodovod

K1 navrhovaná kanalizace

K2 navrhovaná čerpací stanice kanalizace

P1 navrhovaný středotlaký plynovod

E1 navrhované vedení VN

E2 navrhovaná trafostanice

V2 hráz poldru


ZMĚNA Č.1

TECHNICKÁ INFRASTRUKTURA:

T1.07C plocha pro stavbu čistírny odpadních vod a příjezdové komunikace

Zh zelená hřištnová
Zp parky a veřejná zelená
Zi veřejná zelená přírodního charakteru
Po orná půda
/I zóna intenzivní zemědělské výroby
/II zóna regulace průmyslových hnojiv
/III zóna prolezných opatření
/IV zóna rekreační zemědělné výroby
PI lada po orné půdě
Pd drobná parcelace
Pk sady, záplavdy
Pf dnový fond intenzivně využívaný
HI lesy hospodářské
Ek krajinná zelená
El lesní porosty
Et trvalý dnový fond
Nr vodní nádrže s rybníky využitím
Nv vodní tok
Trp regulační stanice plynu
Tvz vodní zdroj
Tčov čistírna odpadních vod
Tčk čerpací stanice kanalizace
Tr trafostanice

území řešené změnou
 identifikace změny
 identifikace dílčí změny

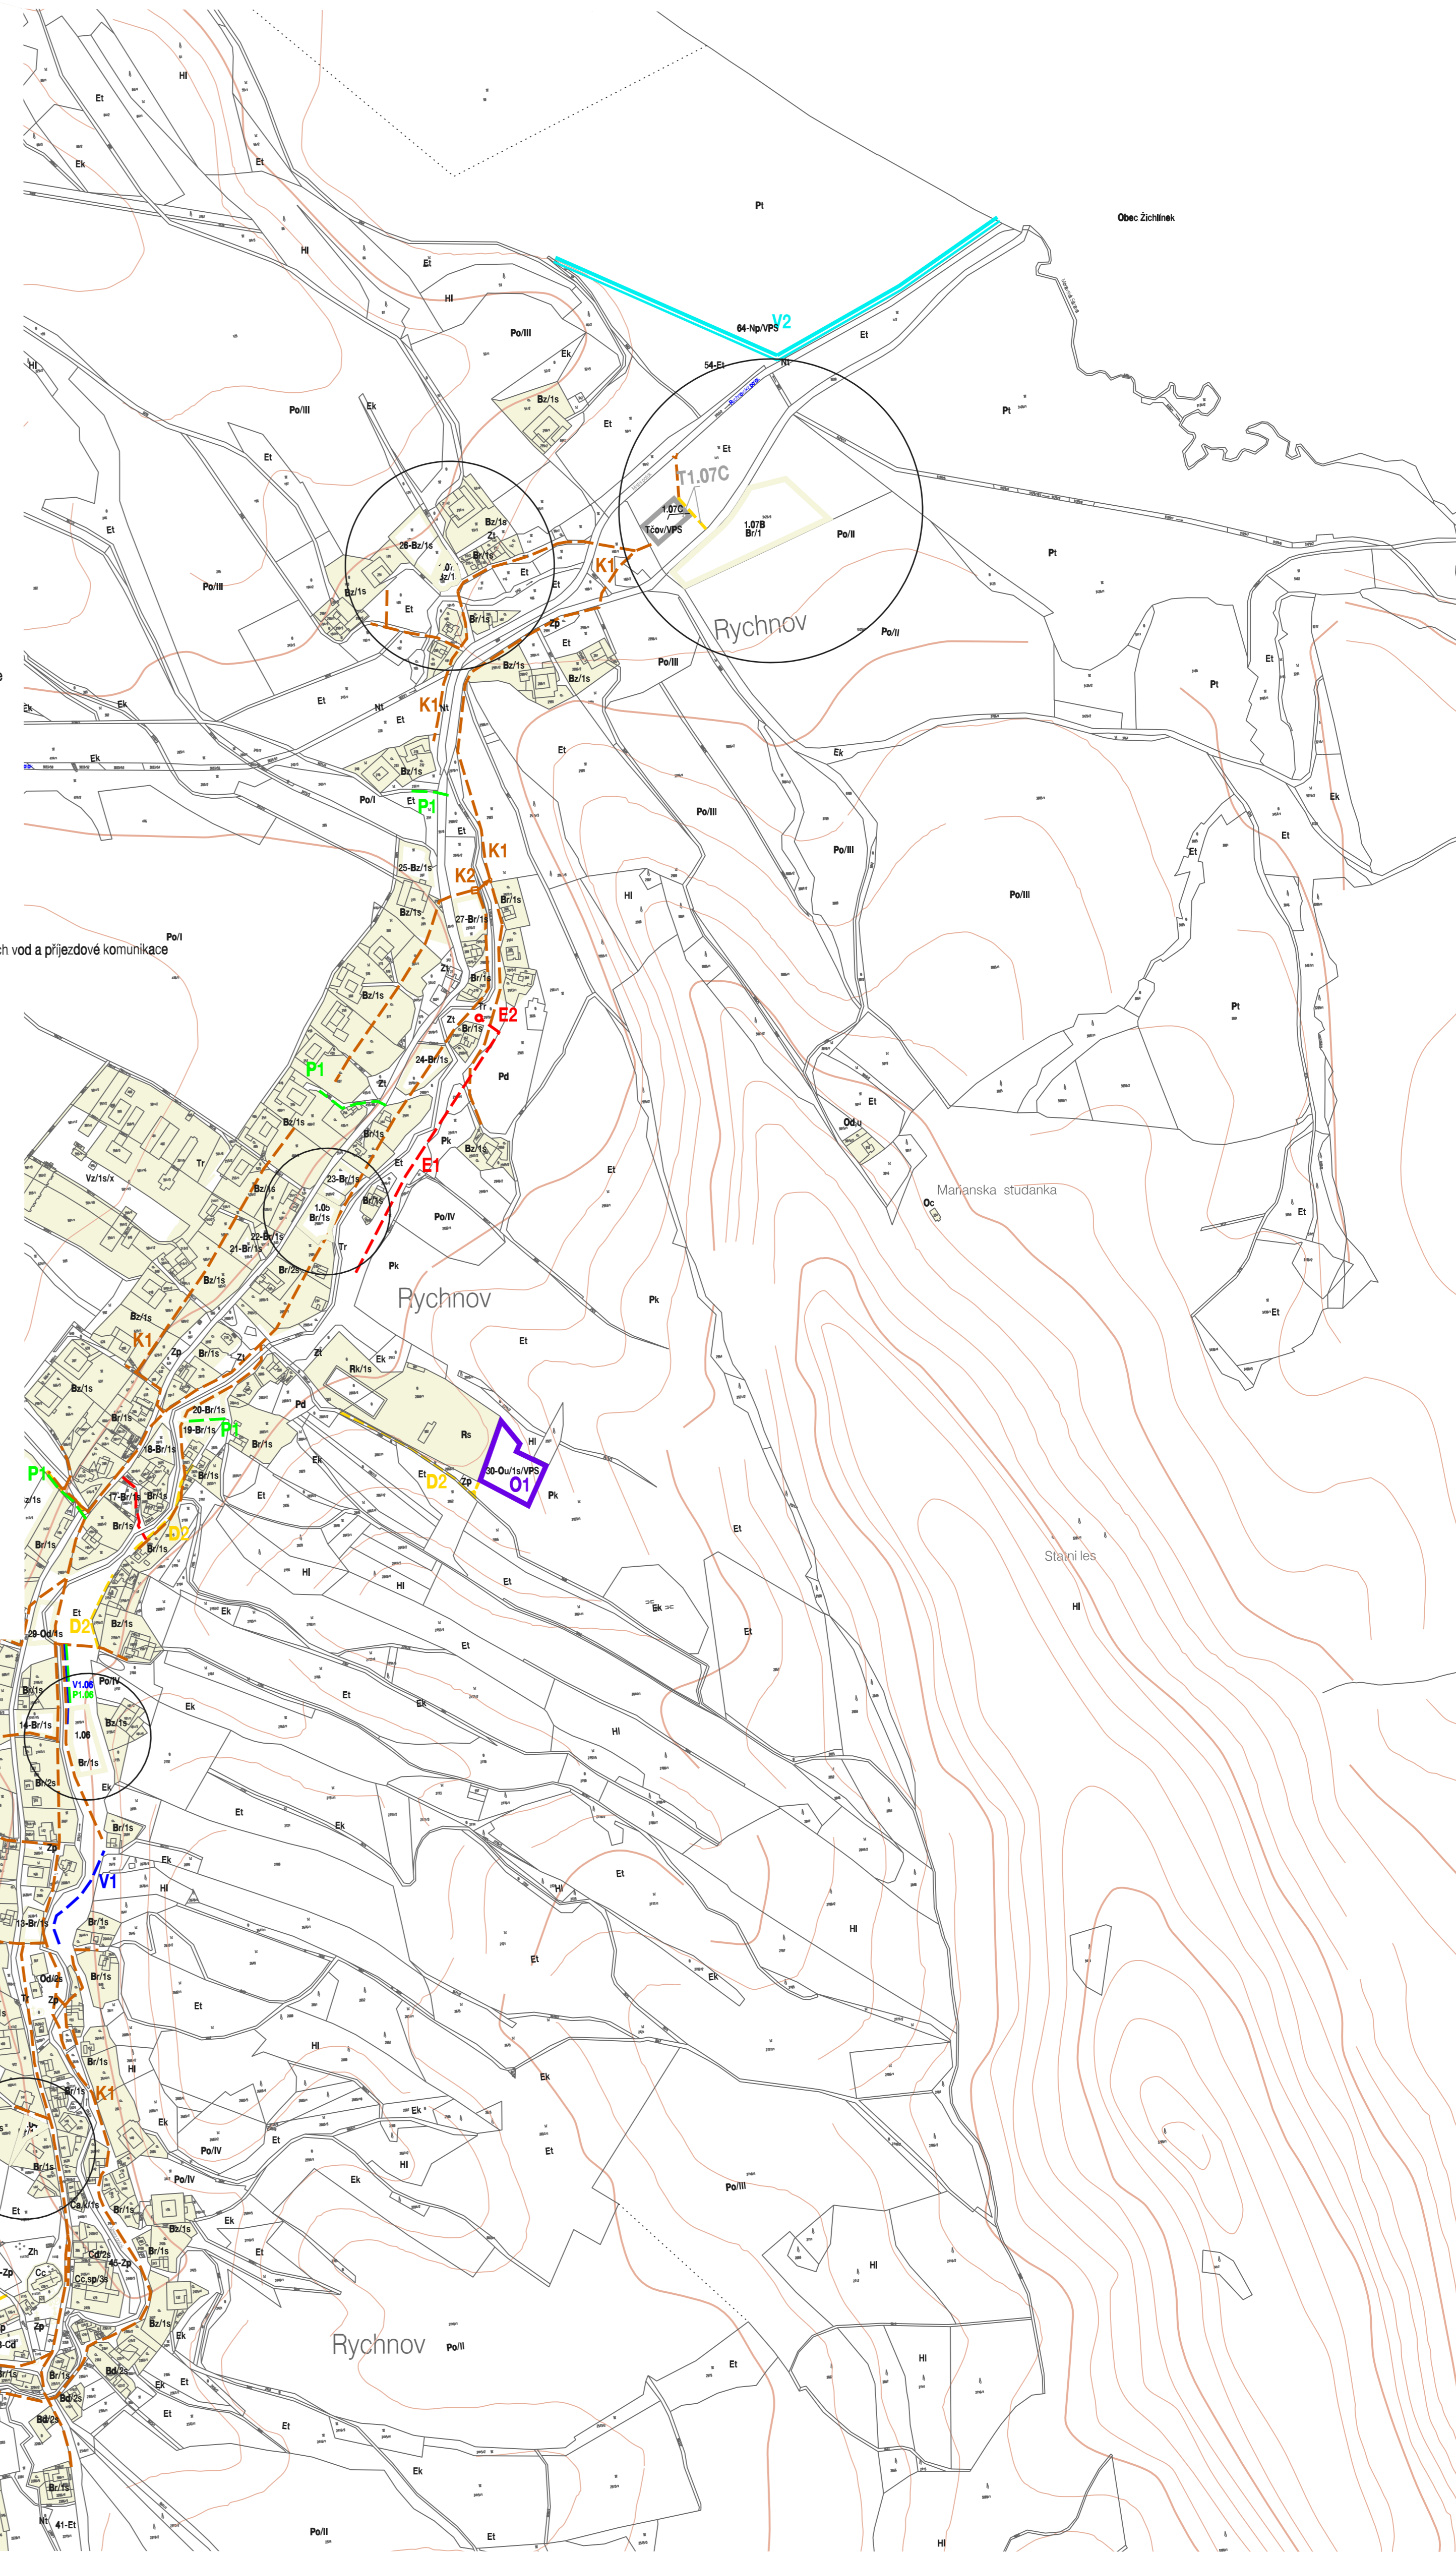

VYMEZENÍ PLOCH PRO VEŘEJNĚ PROSPĚŠNÉ STAVBY A NUTNÉ ASANAČNÍ ÚPRAVY

6

EVIDENČNÍ ČÍSLO : 28 - 006 - 218

MĚŘÍTKO : 1 : 5 000

ZHOTOVITEL : URBANISTICKÉ STŘEDISKO BRNO, S. R. O.
 PROJEKTANTI : ING. ARCH. P. MACKERLE, ING. P. VESELÝ, Mgr. M. NOVOTNÝ

POŘIZOVATEL : MÚ MORAVSKÁ TŘEBOVÁ

DATUM : LEDEN 2009

