

# RYCHNOV NA MORAVĚ

## ÚZEMNÍ PLÁN OBCE ZMĚNA Č.1


### LEGENDA:

stav	návrh	
		VTL plynovod
		VTL regulační stanice plynu
		bezpečnostní pásmo VTL plynovodu
		STL plynovod
		nadzemní vedení VN 110kV
		nadzemní vedení VN 22kV
		trafostanice 22/0,4kV
		ochranné pásmo vedení VN a VN
		dálkový kabel

### REGULACE:

Br	bydlení v rodinných domech + rekreační bydlení	Zh	zeleň hřbitova
Bz	bydlení v rodinných domech + zeměděl. malovýroba	Zp	parky a veřejná zeleň
Bv	bydlení v drobné výrobě	Zt	veřejná zeleň přírodního charakteru
Bd	bydlení v bytových domech	Po	orná půda
Ca	administrativní a správní zařízení	I	zóna intenzivní zemědělské výroby
Cc	církevní zařízení	II	zóna regulace průmyslových hroty
Cd	distribuční zařízení (obchod, služby, veř. stravování)	III	zóna protektorních opatření
Ck	kulturní a osvětlová zařízení	IV	zóna extenzivní zeměd. výroby
Cs	školská zařízení	PI	lada po orné půdě
Cu	úbytovací zařízení	Pd	drobná parcelace
Csp	zařízení sociální péče	Pk	sady, zahrady
Cz	zdravotnická zařízení	Pt	drnový fond intenzivně využívaný
Oa	administrativní a správní zařízení	Hi	lesy hospodářské
Od	distribuční zařízení (obchod, služby, veř. stravování)	Ek	krajinná zeleň
Ok	kulturní a osvětlová zařízení	Ei	lešní porosty
Ou	úbytovací zařízení	Et	trvalý drnový fond
Op	podnikatelské aktivity (prům. podniky, drobná dířba, sklady)	Nr	vodní nádrže s rybářským využitím
Vz	zemědělská výroba	Nt	vodní tok
Rk	areál koupaliště	Nr	regulační stanice plynu
Rs	sportovní hřiště	Tvz	vodní zdroj
Rš	školské hřiště	Tčav	části odpadních vod
		Tčk	čerpací stanice kanalizace
		Tr	trafostanice

území řešené změnou  
 identifikace změny  
 identifikace dílčí změny

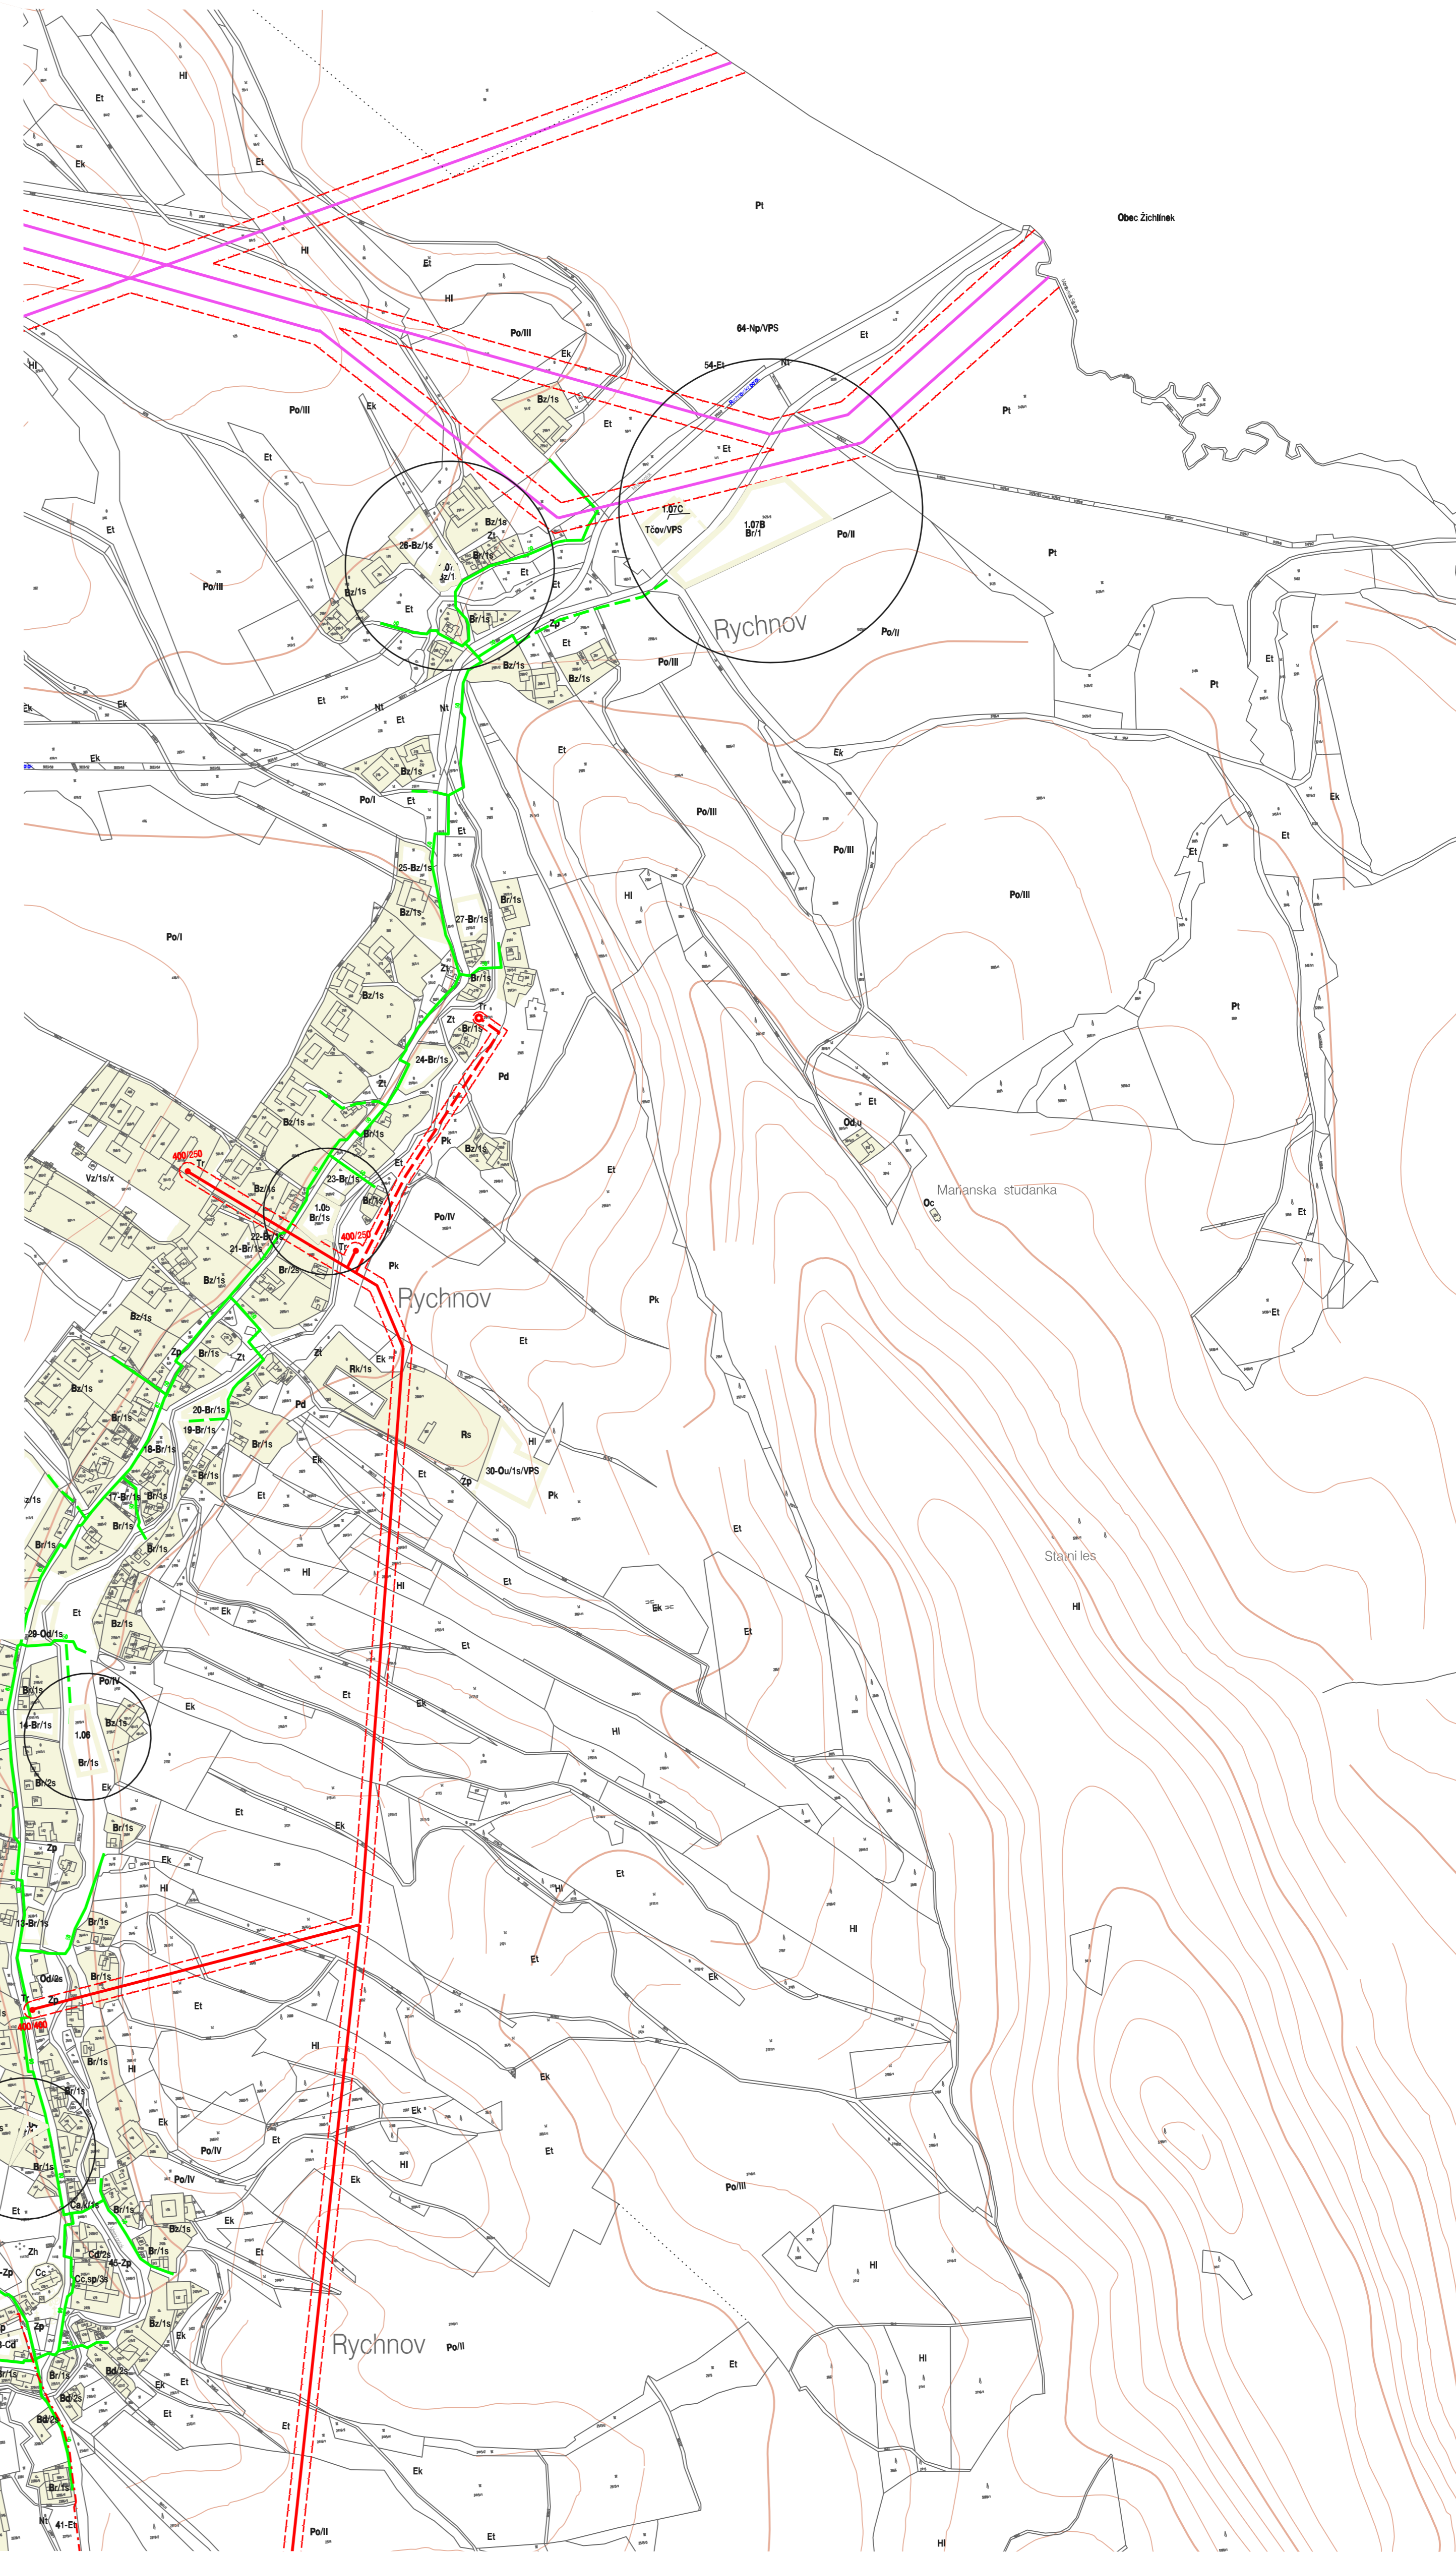

### ZÁSOBOVÁNÍ PLYNEM ZÁSOBOVÁNÍ EL. ENERGIÍ, SPOJE 5

EVIDENČNÍ ČÍSLO : 28 - 006 - 218  
 ZHOTOVITEL : URBANISTICKÉ STŘEDISKO BRNO, S. R. O.  
 PROJEKTANTI : ING. ARCH. P. MACKERLE, ING. P. VESELÝ, Mgr. M. NOVOTNÝ

MĚŘÍTKO : 1 : 5 000

POŘIZOVATEL : MÚ MORAVSKÁ TŘEBOVÁ

DATUM : LEDEN 2009

