


ÚP JANŮVKY

KOORDINAČNÍ VÝKRES

1 : 5 000

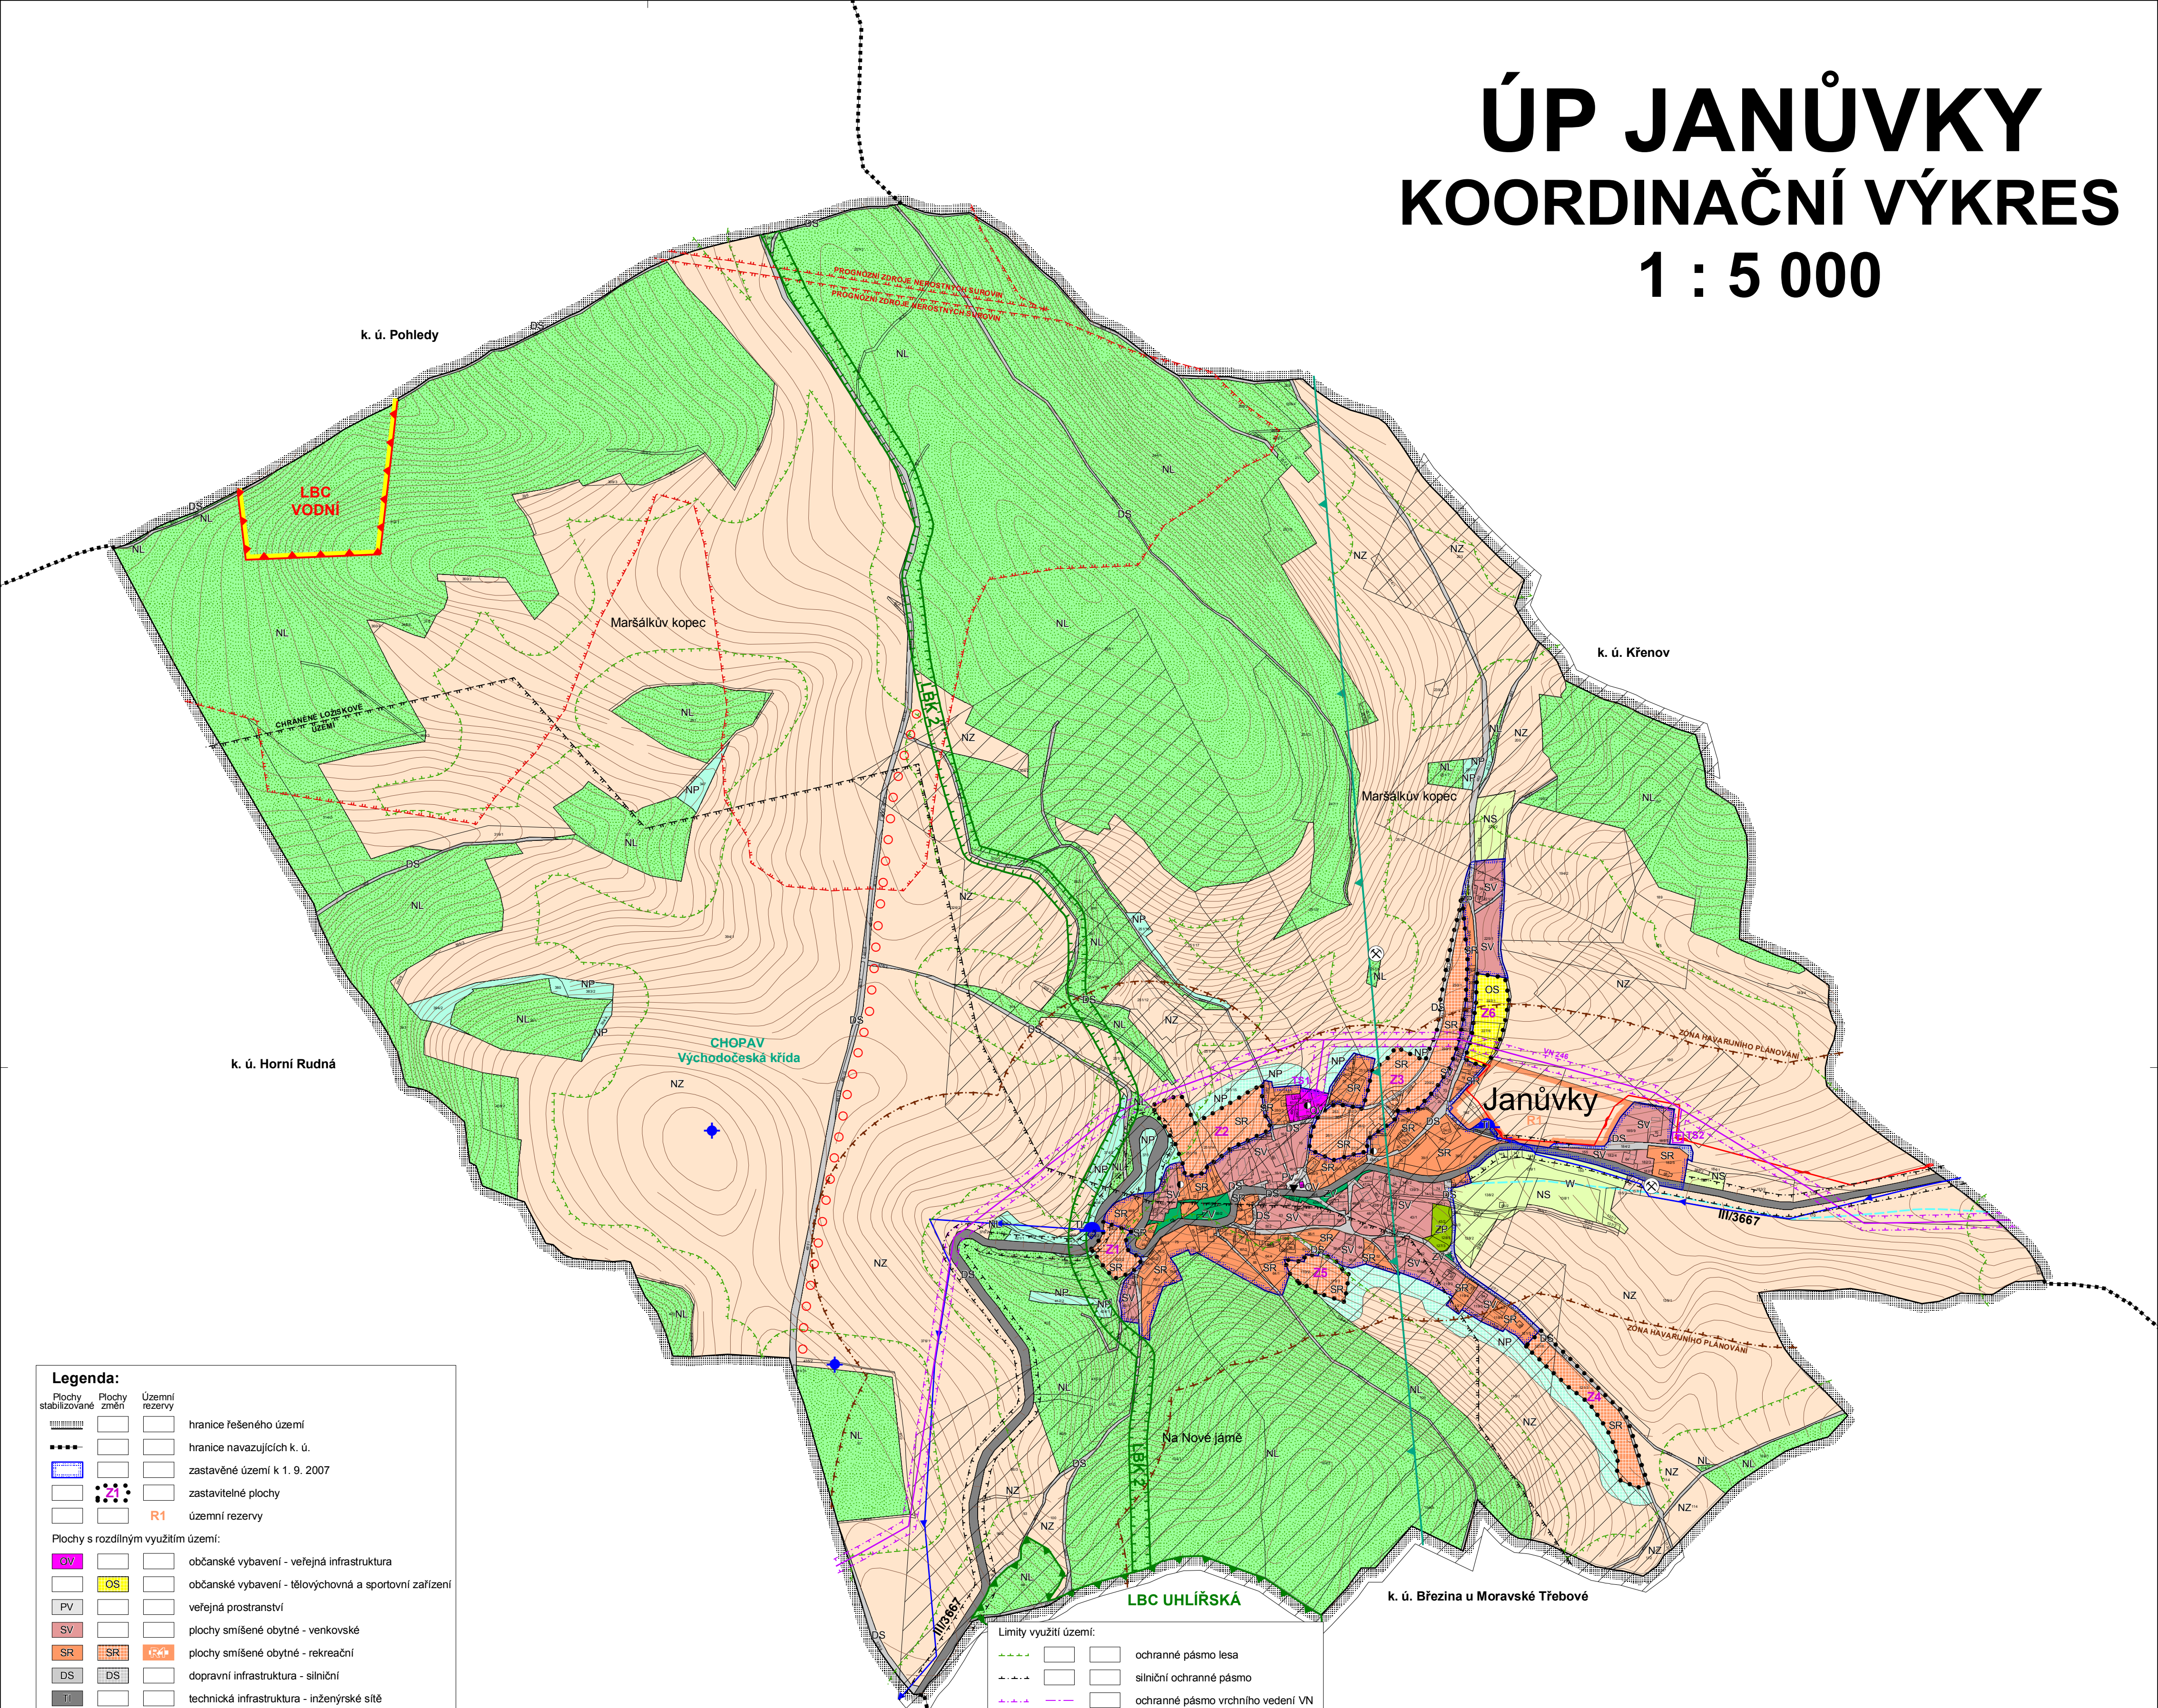

Legenda:

			hranice řešeného území
			hranice navazujících k. ú.
			zastavěné území k 1. 9. 2007
			zastavitelné plochy
			územní rezervy

Plochy s rozdílným využitím území:

občanské vybavení - veřejná infrastruktura	občanské vybavení - tělovýchovná a sportovní zařízení	veřejná prostranství	plochy smíšené obytné - venkovské	plochy smíšené obytné - rekreační	plochy smíšené obytné - rekreační	dopravní infrastruktura - silniční	technická infrastruktura - inženýrské sítě	zelen - na veřejných prostranstvích	zelen - přírodního charakteru	plochy vodní a vodohospodářské	plochy zemědělské	plochy lesní	plochy přírodní	plochy smíšené nezastavěného území			

Vybrané prvky dopravní infrastruktury:

komunikace III. třídy	komunikace místní a obslužné	autobusová zastávka

Vybrané prvky technické infrastruktury:

trasa vrchního vedení VN 22 kV	trafostanice	hlavní vodovodní řad	vodojem	dálkový telekomunikační kabel

Limity využití území:

ochranné pásmo lesa	silniční ochranné pásmo	ochranné pásmo vrchního vedení VN	prognózní zdroje nerostných surovin	chráněné ložiskové území (CHLÚ)	zóna havarijního plánování	poddolovaná území - plošná	poddolovaná území - bodová	svislý vrt	hranice CHOPAV Východočeská křída	rozmístění krytů CO

Vybrané prvky fyzické geografie:


plochy lesů	vodní toky (zatravněné)

Vymezení ÚSES:

ÚSES - hranice biocenter	ÚSES - hranice biokoridorů	interakční prvky

Navržená veřejně prospěšná opatření:

založení prvků ÚSES

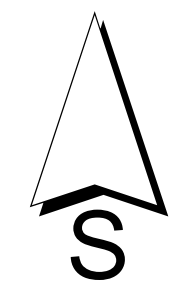

Pořizovatel: Město Moravská Třebová Odbor výstavby a územního plánování	Urbanismus a doprava: Ing. arch. P. Čížek	 ARCHITEKTONICKÝ ATELIER ING. ARCH. PAVEL ČÍZEK UJEZDŠKÁ 1429, CHOCEŇ IČO:15598781, tel./fax: 465 471 959
Objednatel: Obec Janůvky	Vodohospodář: P. Richter	
Zemědělský půdní fond: Ing. E. Šimůnková	Elektro: J. Pištora	
<h1>ÚP JANŮVKY</h1> <h2>KOORDINAČNÍ VÝKRES</h2>		Datum : XI. 2007
		Měřítko : 1 : 5000
		B.4

DIGITÁLNÍ ZPRACOVÁNÍ A TISK