

RYCHNOV NA MORAVĚ

ÚZEMNÍ PLÁN OBCE ZMĚNA Č.1

LEGENDA:

stav	návrh

vodovodní řád
vodovod pro zemědělský areál
vodní zdroj


	společková kanalizace
	čerpací stanice odpadních vod
	vylučné potrubí
	ČOV
	ochranné pásmo ČOV
	odvodnění
	vylášené záplavové území
	poldr

REGULACE:

Br bydlení v rodinných domech + rekreační bydlení
Bz bydlení v rodinných domech + zeměděl. malovýroba
Bv bydlení + drobná výroba
Bd bydlení v bytových domech
Ca administrativní a správní zařízení
Cc církevní zařízení
Cd distribuční zařízení (obchod, služby, vel. stravování)
Cp kulturní a osvětlová zařízení
Cs školská zařízení
Cu ubytovací zařízení
Csp zařízení sociální péče
Cz zdravotnická zařízení
Oa administrativní a správní zařízení, vel. stravování
Od distribuční zařízení (obchod, služby, vel. stravování)
Ok kulturní a osvětlová zařízení
Ou ubytovací zařízení
Vp podnikatelské aktivity (prům. podniky, drobná dírna, sklady)
Vz zemědělská výroba
Rk areál koupaliště
Rs sportovní hřiště
Rš školní hřiště

Zh zeleň hřbitova
Zp parky a veřejná zeleň
Zt veřejná zeleň přírodního charakteru
Po orná půda
I/ zóna intenzivní zemědělské výroby
II/ zóna regulace průmyslových hnojiv
III/ zóna protektorních opatření
IV/ zóna extenzivní zeměd. výroby
P1 lada po orné půdě
Pd drobná parcelace
Pk sady, zahrady
Př dřnový fond intenzivně využívaný
H1 lesy hospodářské krajinná zeleň
Ek lesní porosty
Et trvalý dřnový fond
Nr vodní nádrže s rybářským využitím
Nt vodní tok
Trp regulační stanice plynu
Tvz vodní zdroj
Tčv částima odpadních vod
Tčk čerpací stanice kanalizace
Tr trafostanice

území řešené změnou
změna č. 1.01 identifikace změny
identifikace dílčí změny

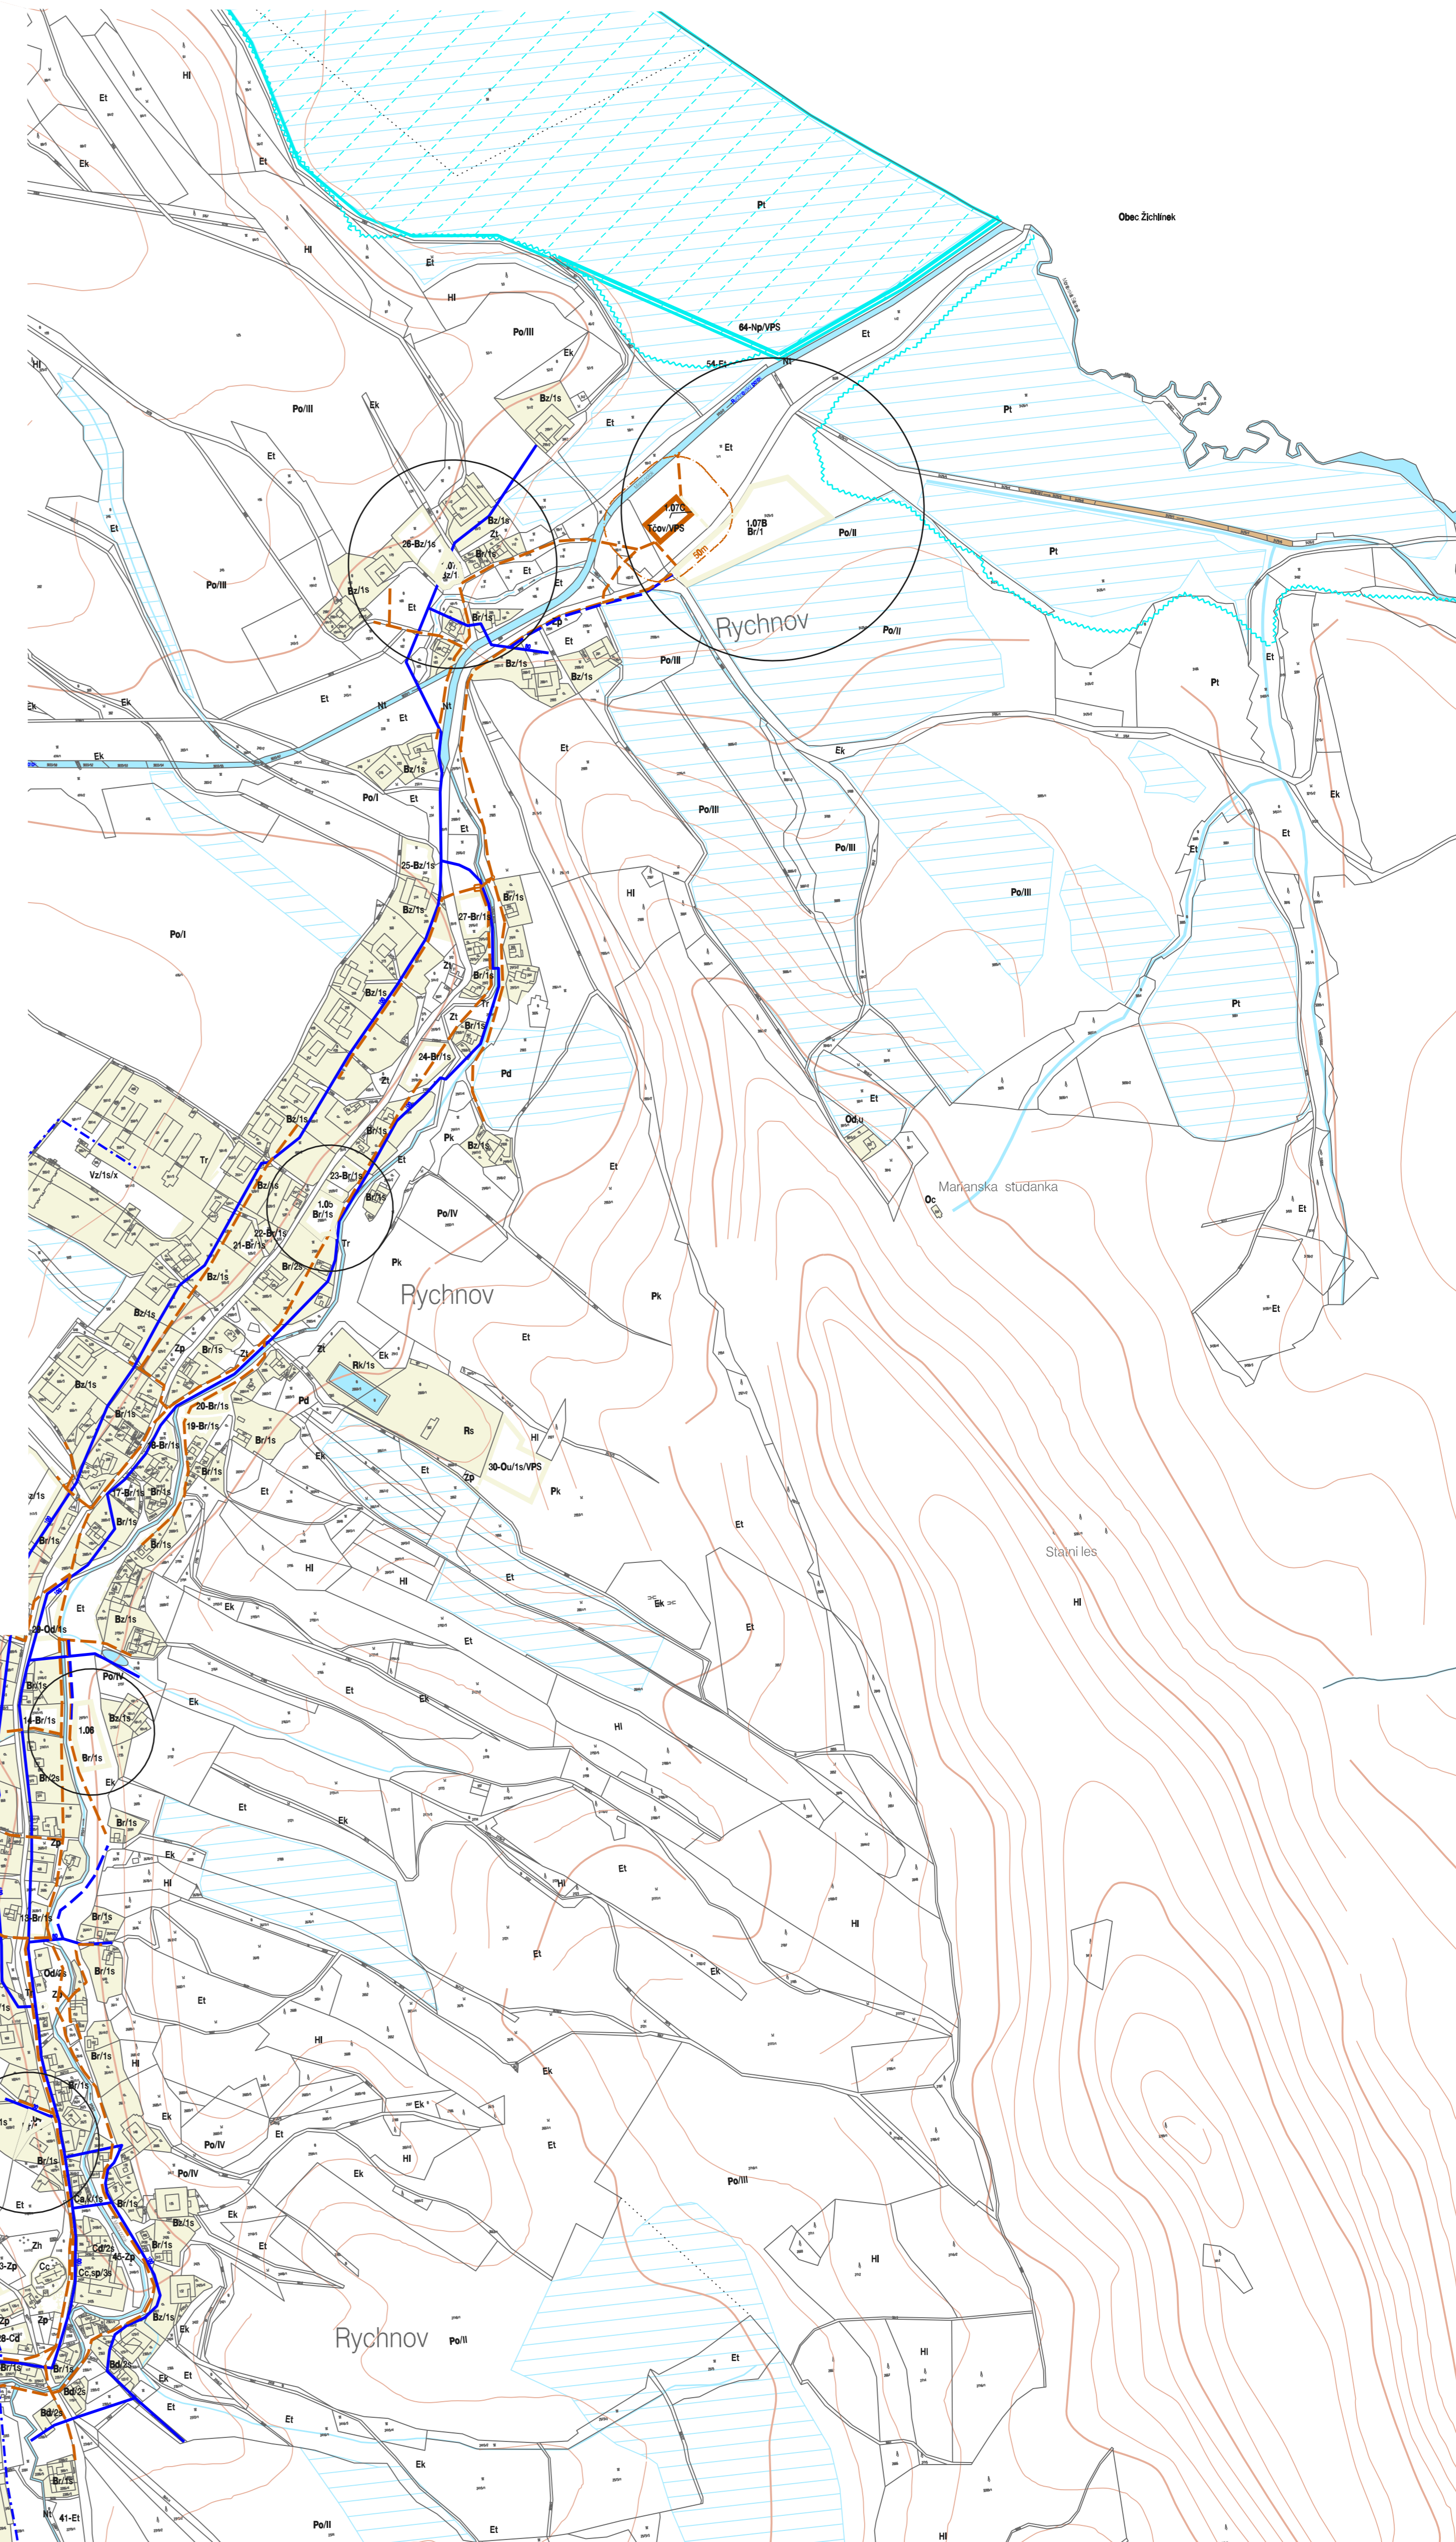

ZÁSOBOVÁNÍ VODOU ODKANALIZOVÁNÍ

4


EVIDENČNÍ ČÍSLO : 28 - 006 - 218

MĚŘÍTKO : 1 : 5 000

ZHOTOVITEL : URBANISTICKÉ STŘEDISKO BRNO, S. R. O.
PROJEKTANTI : ING. ARCH. P. MACKERLE, ING. P. VESELÝ, Mgr. M. NOVOTNÝ

POŘIZOVATEL : MÚ MORAVSKÁ TŘEBOVÁ

DATUM : LEDEN 2009

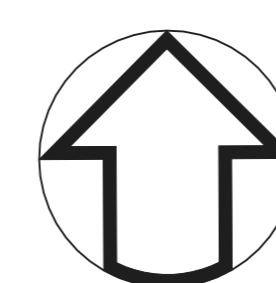

URBANISTICKÉ STŘEDISKO BRNO, S. R. O.
USB